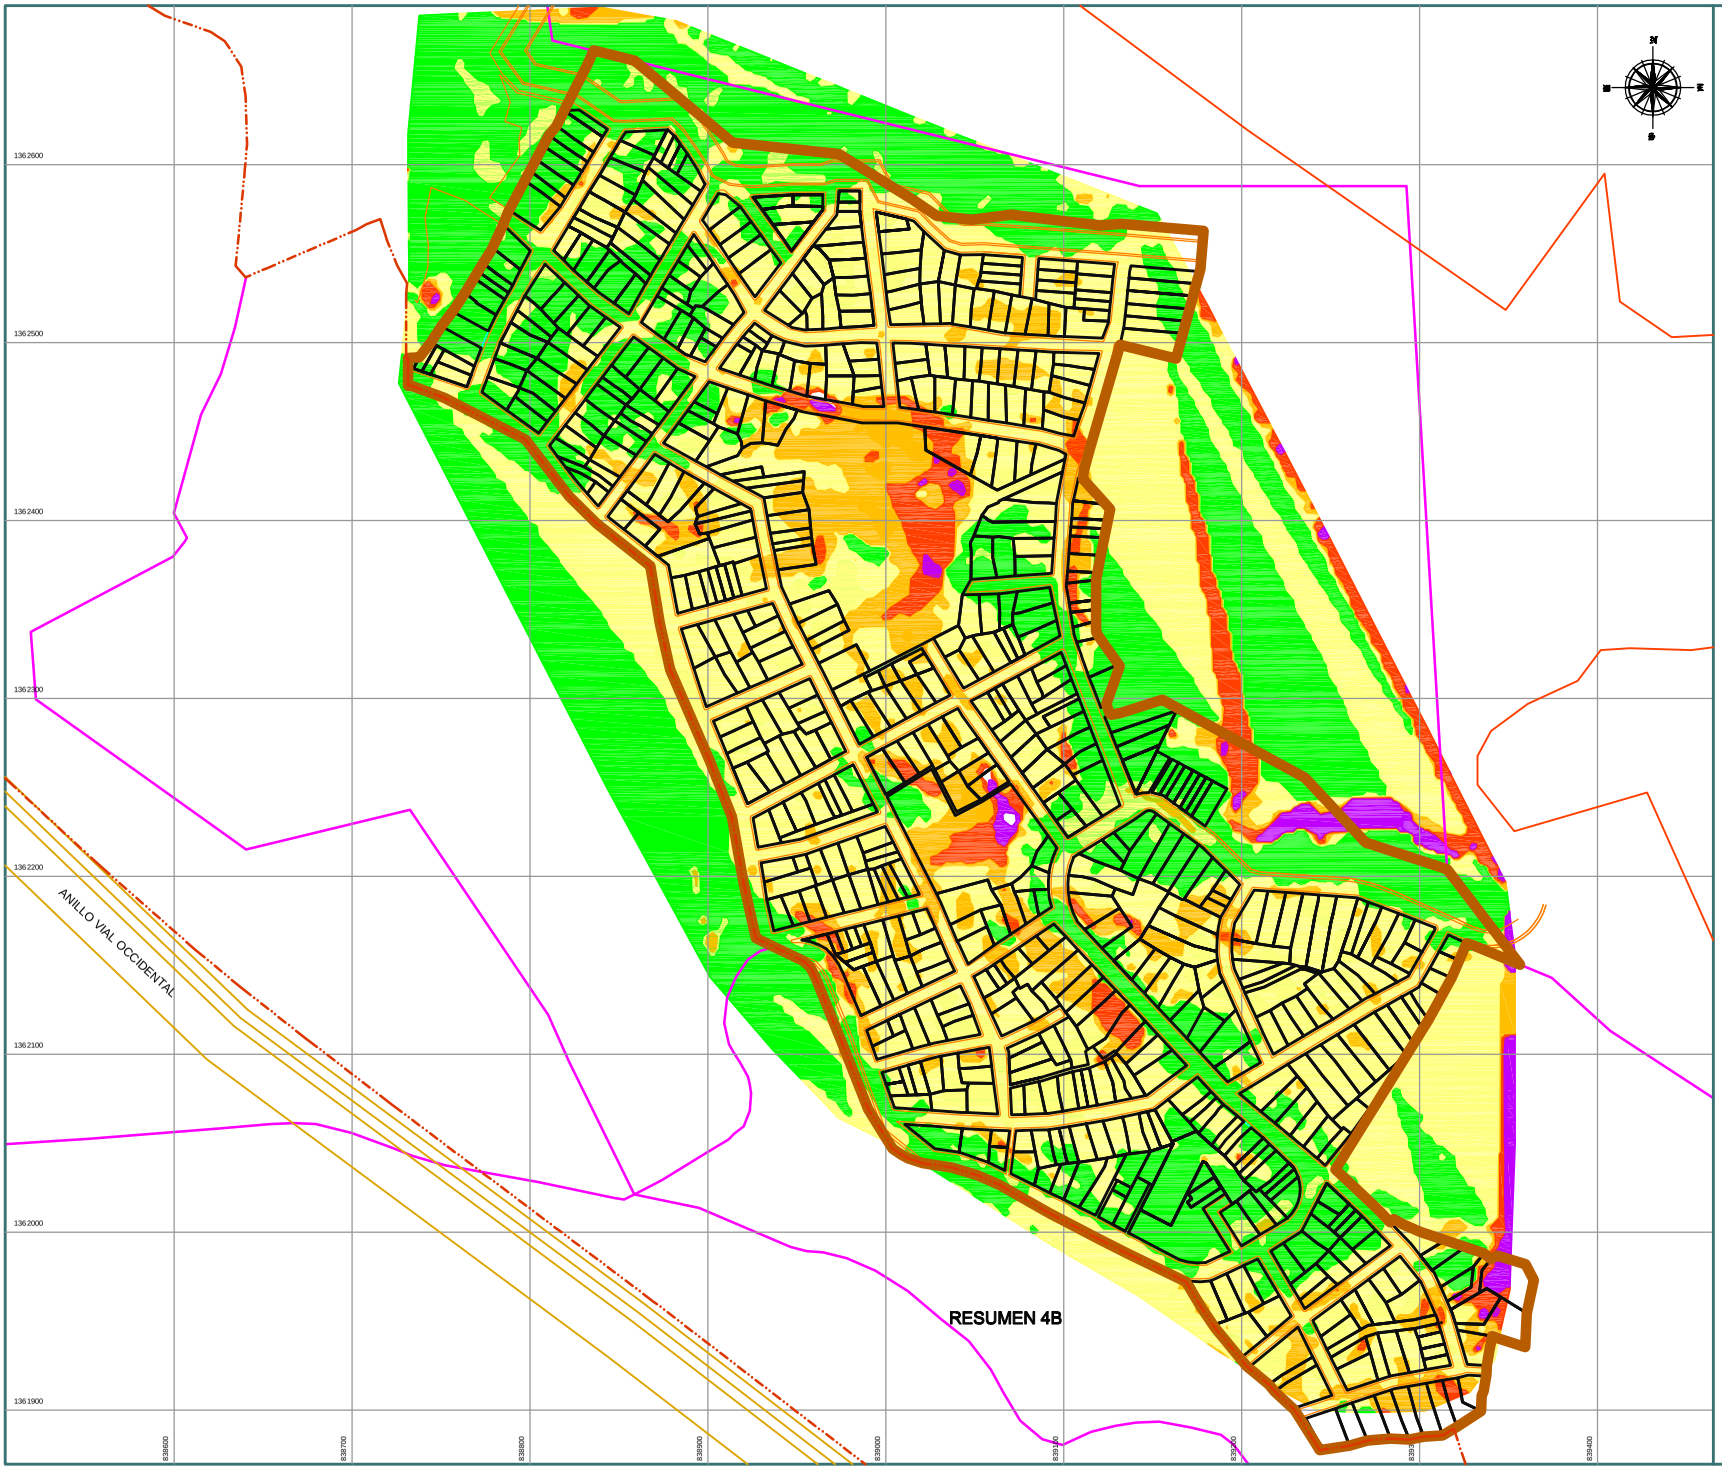

DEPARTAMENTO NORTE DE SANTANDER

EMPRESA CONSULTORIA:

FUNDACION TECHO MIO HABITAT DIGNO

MARIA MILDRED CELIS CEPEDA
REPRESENTANTE LEGAL

PROPIETARIO:

PROMOTORA EL RESUMEN S.A.S

REGULARIZACION Y LEGALIZACION URBANISTICA
ASENTAMIENTO LAS DELICIAS

SISTEMA DE COORDENADAS MAGNA SIRGAS

PCS_MAG_Cucuta_NSA
Projection: Transverse_Mercator
False_Easting: 843935.406
False_Northing: 1364409.570
Central_Meridian: -72.502951
Scale_Factor: 1.000000
Latitude_Of_Origin: 7.891837
Linear Unit: Meter
GCS_MAG_Cucuta_NSA
Datum: DAT_MAG_Cucuta_NSA

OBSERVACIONES:

APROBO:

REVISO:

ELABORO:

PROMOTORA EL RESUMEN S.A.S
FUNDACION TECHO MIO HABITAT DIGNO

CONVENCIONES

- Manzana
- 18 N°de Manzana / 9 N° de Lotes
- Mejora Construida
- Canal Propuesto
- Anillo Vial Occidental
- Perimetro Urbano
- Drenaje Natural
- Area de Regularización y Legalización
- Poligono Plan Parcial Puente Cúcuta

LEYENDA

	0-8 GRADOS	< 14%
	8-16 GRADOS	14% - 29%
	16-24 GRADOS	29% - 45%
	24-32 GRADOS	45% - 62%
	MAYOR DE 32 GRADOS	> 62%

RESPONSABLE DEL DISEÑO:

SANDY M. PARRA P.
INGENIERO GEÓLOGO
M.P. 152230855521 BYC

DIGITALIZO

MARINA E. RAMIREZ SOTO
T. P. No. 54406-00115
Tecnologo Delineante de Arq e Ing.

ASIGNATURA

GEOLOGIA

CONTENIDO:

PENDIENTES

Plano N°:	Escala:	Fecha:
PF - 21	1:__1.250	Mayo 2015