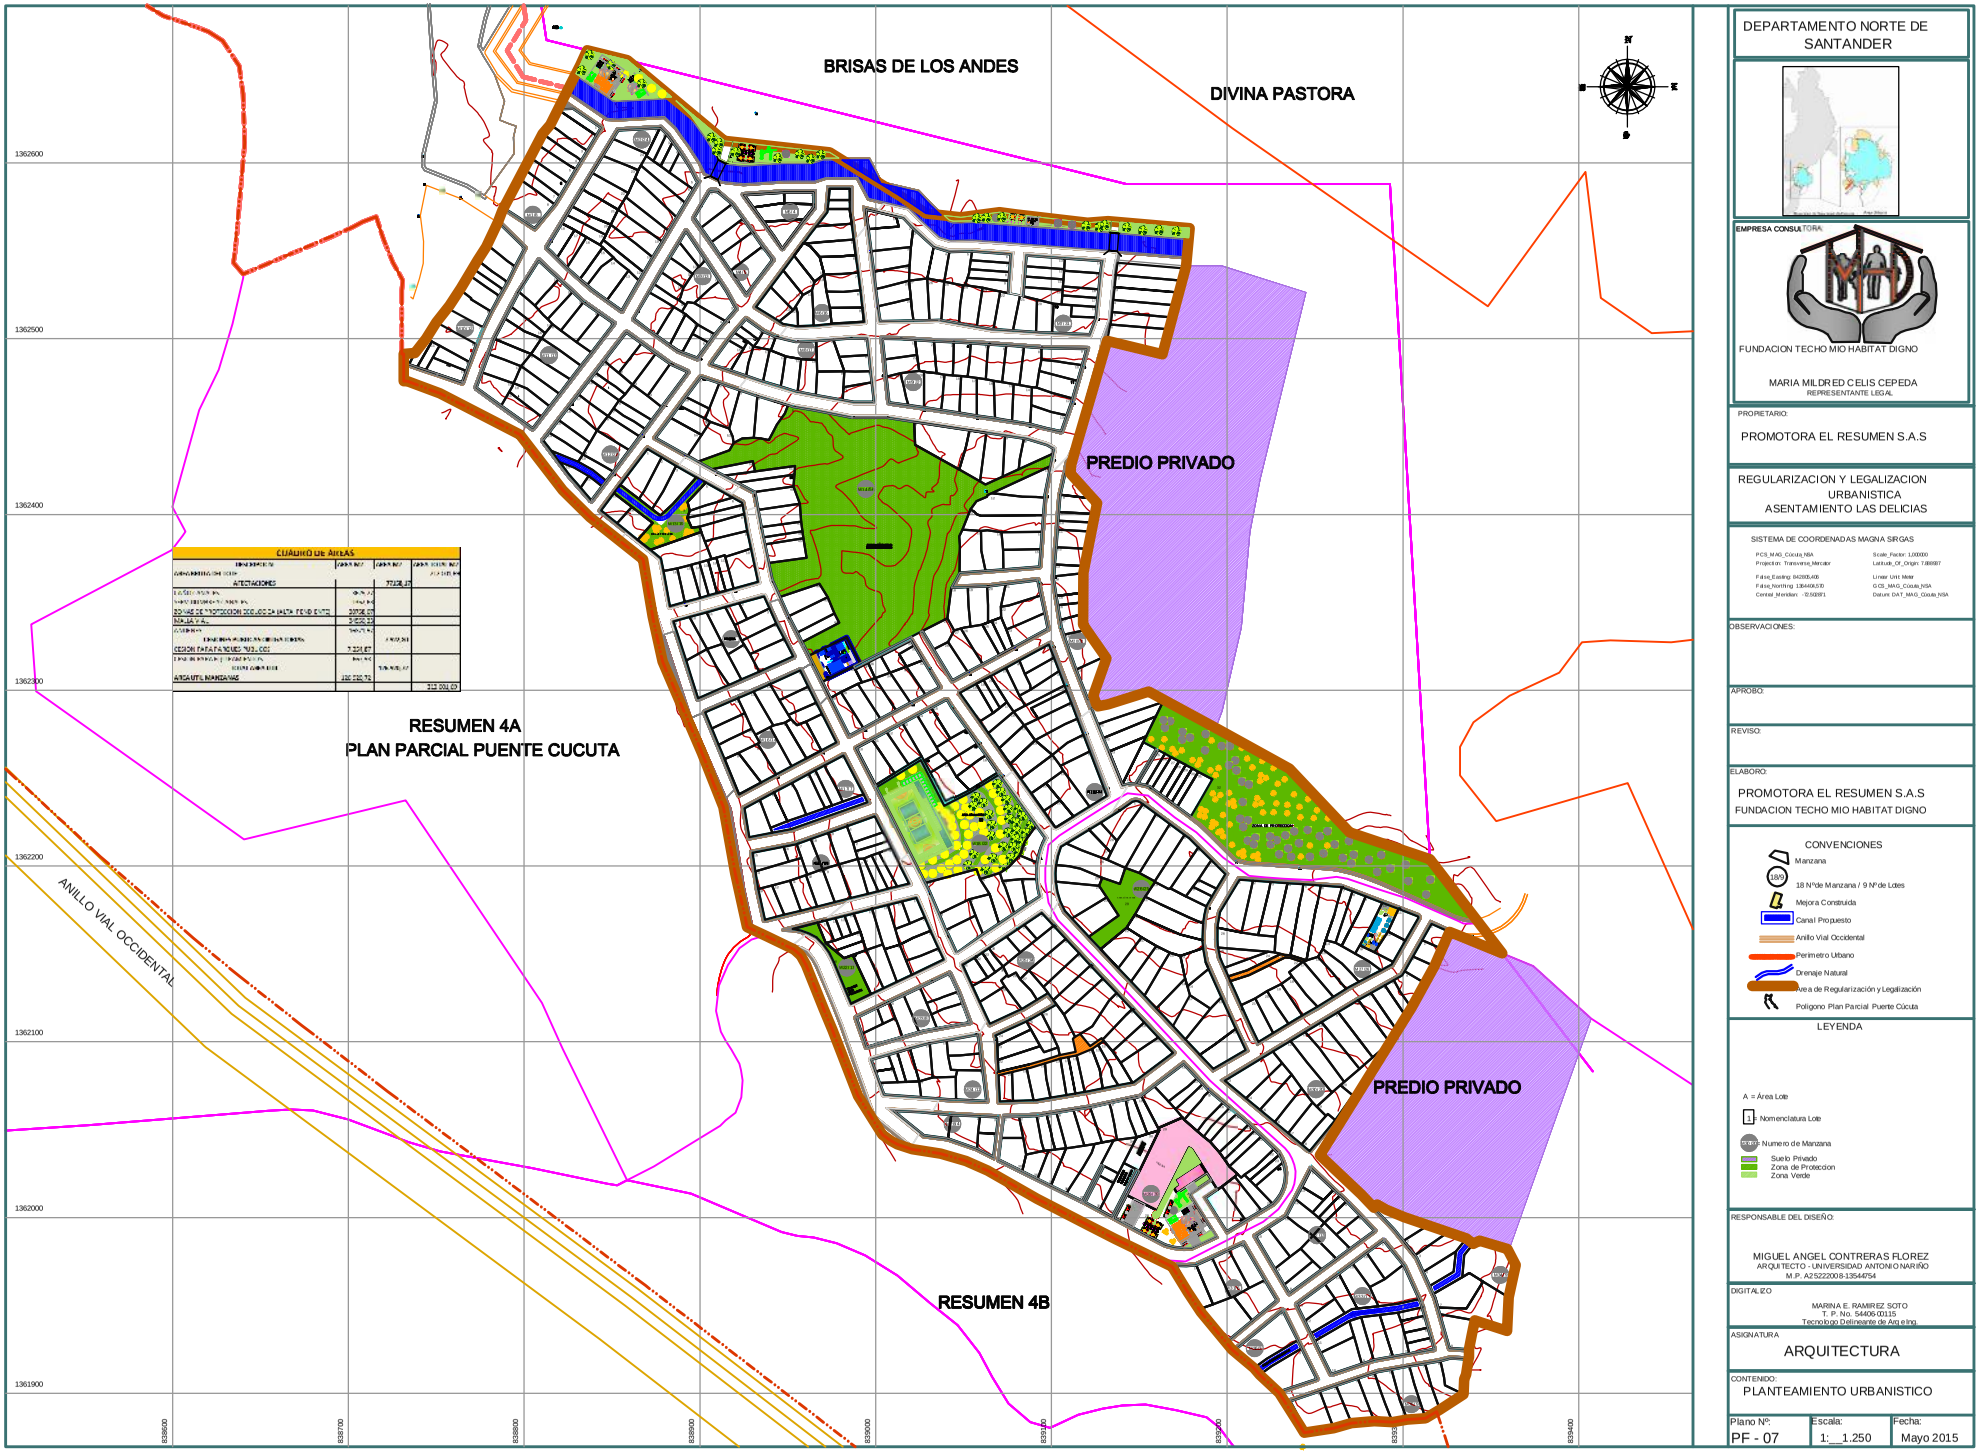

DEPARTAMENTO NORTE DE SANTANDER

EMPRESA CONSULTORA:

FUNDACION TECHO MIO HABITAT DIGNO

MARIA MILDRED CELIS CEPEDA
REPRESENTANTE LEGAL

PROPIETARIO:

PROMOTORA EL RESUMEN S.A.S

REGULARIZACION Y LEGALIZACION URBANISTICA
ASENTAMIENTO LAS DELICIAS

SISTEMA DE COORDENADAS MAGNA SIRGAS

OBSERVACIONES:

APROBO:

REVISO:

ELABORO:

PROMOTORA EL RESUMEN S.A.S
FUNDACION TECHO MIO HABITAT DIGNO

CONVENCIONES

- Manzana
- 18 N°de Manzana / 9 N° de Lotes
- Mejora Construida
- Canal Propuesto
- Anillo Vial Occidental
- Perimetro Urbano
- Drenaje Natural
- Area de Regularización y Legalización
- Poligono Plan Parcial Puente Cúcuta

LEYENDA

A = Área Lote

1 - Nomenclatura Lote

Numero de Manzana

- Suelo Privado
- Zona de Proteccion
- Zona Verde

RESPONSABLE DEL DISEÑO:

MIGUEL ANGEL CONTRERAS FLOREZ
ARQUITECTO - UNIVERSIDAD ANTONIO NARIÑO
M.P. A2522008-13544754

DIGITALIZO

MARINA E. RAMIREZ SOTO
T. P. No. 54406-0115
Tecnologo Delineante de Arq e Ing.

ASIGNATURA

ARQUITECTURA

CONTENIDO:

PLANTEAMIENTO URBANISTICO

Plano N°:	Escala:	Fecha:
PF - 07	1:__1.250	Mayo 2015