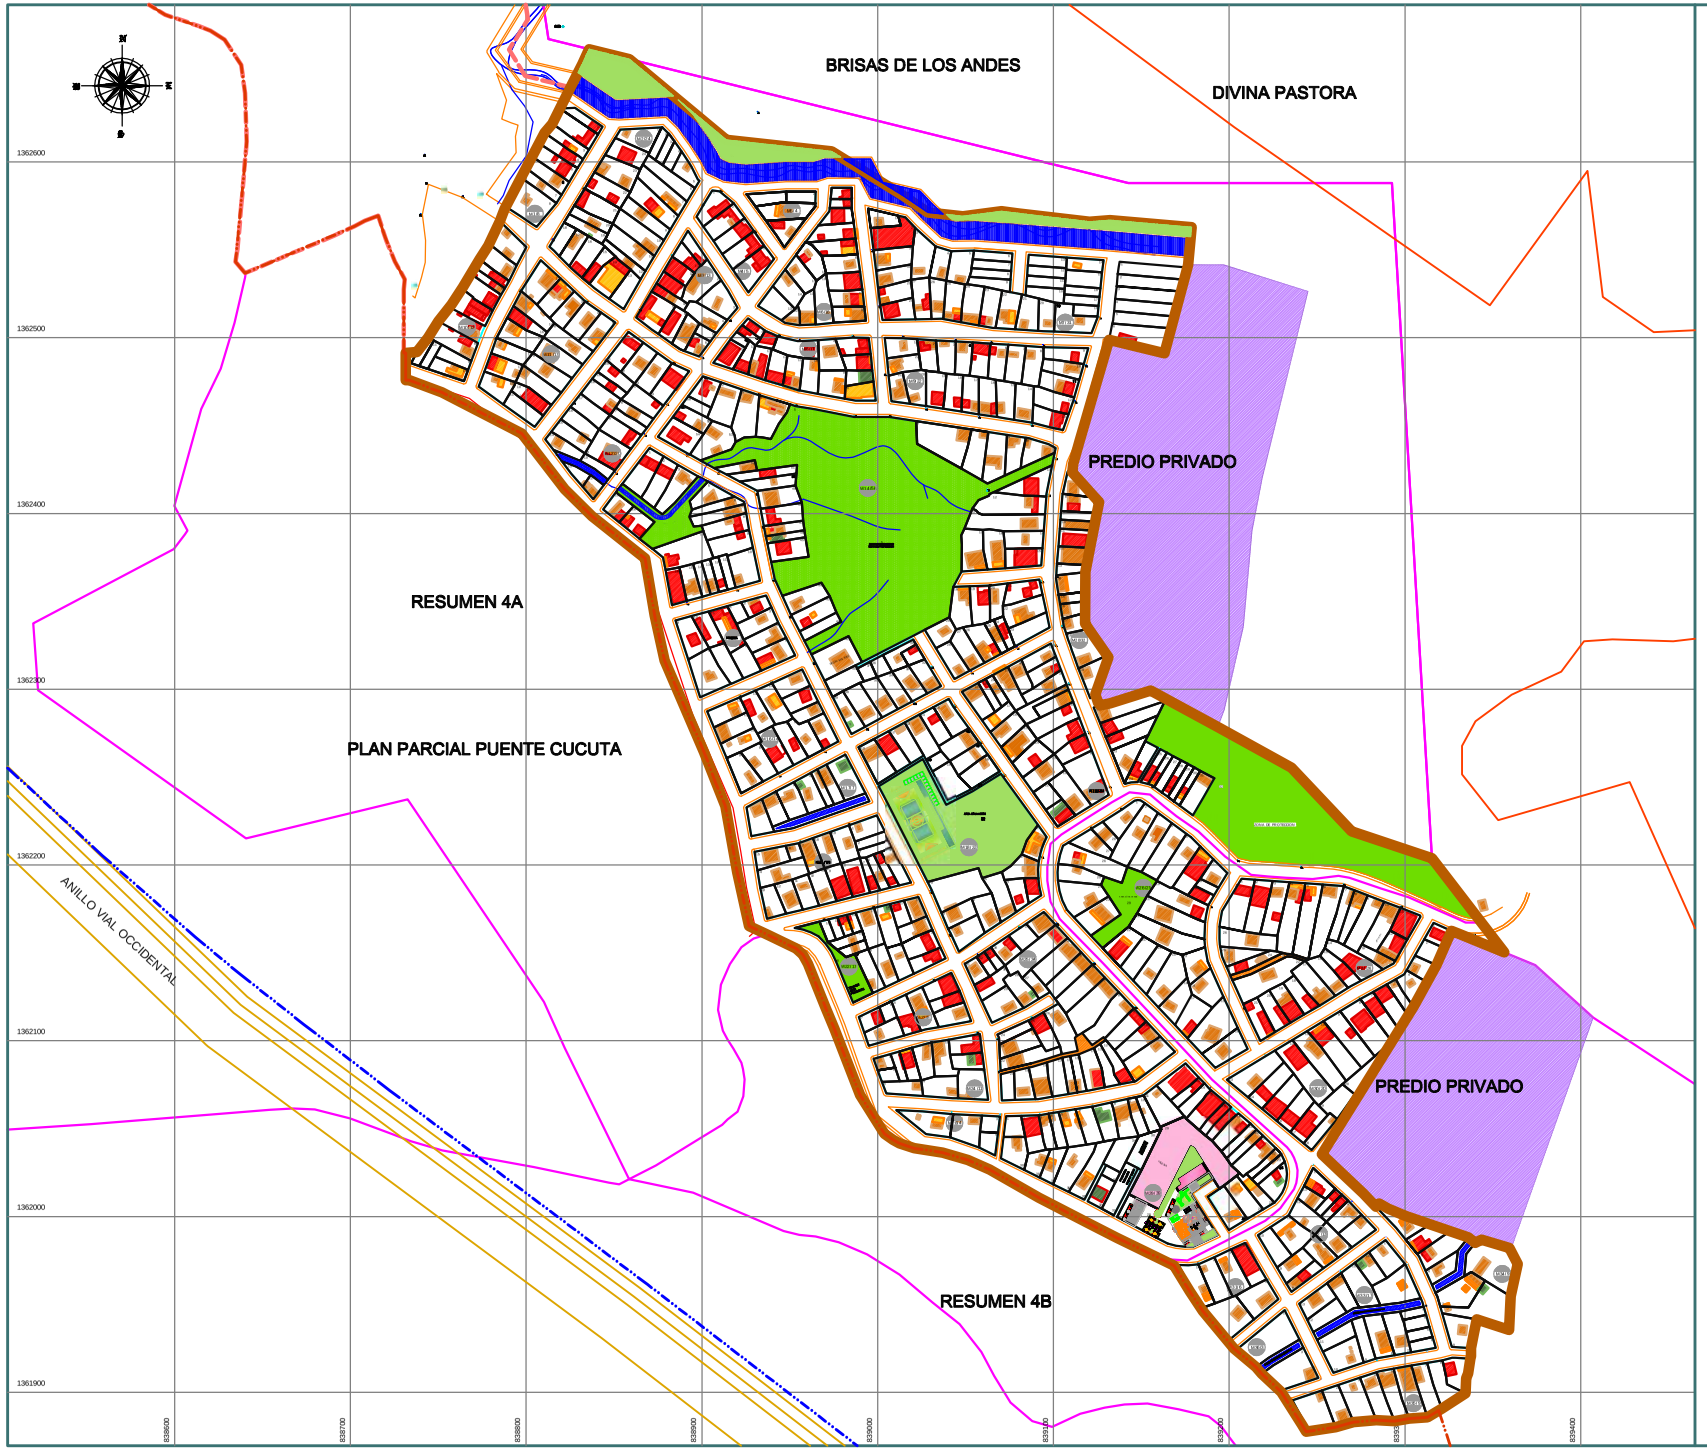

DEPARTAMENTO NORTE DE SANTANDER

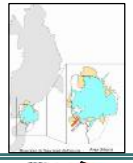

EMPRESA CONSULTORA:

FUNDACION TECHO MIO HABITAT DIGNO

MARIA MILDRED CELIS CEPEDA
REPRESENTANTE LEGAL

PROPIETARIO:

PROMOTORA EL RESUMEN S.A.S

REGULARIZACION Y LEGALIZACION URBANISTICA
ASENTAMIENTO LAS DELICIAS

SISTEMA DE COORDENADAS MAGNA SIRGAS

PCS_MAG_Cúcuta_NSA
Projection: Transverse_Mercator
False_Easting: 842805.405
False_Northing: 1364406.510
Central_Meridian: -72.502871
Scale_Factor: 1.000000
Latitude_Of_Origin: 7.886987
Linear Unit: Meter
GCS_MAG_Cúcuta_NSA
Datum: DAT_MAG_Cúcuta_NSA

OBSERVACIONES:

APROBO:

REVISO:

ELABORO:

PROMOTORA EL RESUMEN S.A.S
FUNDACION TECHO MIO HABITAT DIGNO

CONVENCIONES

- Manzana
- 18/9 — 18 Nºde Manzana / 9 Nºde Lotes
- Mejora Construida
- Canal Propuesto
- Anillo Vial Occidental
- Perimetro Urbano
- Drenaje Natural
- Area de Regularización y Legalización
- Poligono Plan Parcial Puente Cúcuta

LEYENDA

- VIVIENDA EN MATERIAL
- VIVIENDA EN TABLA
- VIVIENDA EN PLASTICO
- RAMADA
- RUINAS
- EN CONSTRUCCION

RESPONSABLE DEL DISEÑO:

MIGUEL ANGEL CONTRERAS FLOREZ
ARQUITECTO - UNIVERSIDAD ANTONIO NARIÑO
M.P. A25222008-13544754

DIGITALIZO

MARINA E. RAMIREZ SOTO
T. P. No. 54406-00115
Tecnologo Delineante de Arq e Ing.

ASIGNATURA

ARQUITECTURA

CONTENIDO:

TIPOLOGIA DE LA VIVIENDA

Plano Nº:	Escala:	Fecha:
PF - 06	1:__1.250	Mayo 2015