

REPUBLICA DE COLOMBIA  
 DEPARTAMENTO DE NORTE DE SANTANDER  
**MUNICIPIO SAN JOSE DE CÚCUTA**  
 DEPARTAMENTO ADMINISTRATIVO DE PLANEACIÓN MUNICIPAL  
 2019

REVISIÓN ORDINARIA  
**PLAN DE ORDENAMIENTO TERRITORIAL**

Contrato de consultoría No. 1318 de 2017  
 Interventoría No. 1317 de 2017

Contenido:  
**PLANO DE CONFLICTO  
 USO DEL SUELO**

Escala 1:25.000


- CONVENCIONES**
- Construcciones
  - Curva de Nivel
  - ⊕ Centros Poblados
  - Vías Primarias
  - Vías Secundarias
  - Vías Terciarias
  - Drenajes Sencillos
  - Drenajes Dobles
  - Humedales
  - Limite Municipal
  - Limite Internacional
  - Suelo Urbano
  - Suelo Expansión Urbana

- LEYENDA**
- Adecuado
  - Inadecuado
  - Muy Inadecuado
  - Sub-utilizado

**FUENTE DE INFORMACIÓN**  
 Información temática: Base cartográfica:  
 Alcaldía de San José de Cúcuta Instituto Geográfico Agustín Codazzi (IGAC) (2014),  
 Departamento de Norte de Santander. Coordenadas: 1:100,000 sin datum.

**INFORMACIÓN DE REFERENCIA**  
 SISTEMA DE COORDENADAS: MAGNA Colombia Este  
 DATUM GEODÉSICO: MAGNA SIRGAS  
 ELEVACIÓN: 0243M  
 PROYECCIÓN CARTOGRAFICA: Gauss - Krüger - Colombia  
 (Transecta de Mercator)  
 Zona: 18S  
 ORIGEN DE LA ZONA: 4°59'19.00" Latitud Norte  
 Coordenadas geográficas: 71°57'52.00" Longitud Oeste  
 Coordenadas planas: 1.000.000 m. Norte  
 1.000.000 m. Este  
 Unidad Lineal: metro  
 Factor de Escala: 1:25.000

**ELABORACIÓN**  
 CONSULTORIA PLAN DE ORDENAMIENTO TERRITORIAL

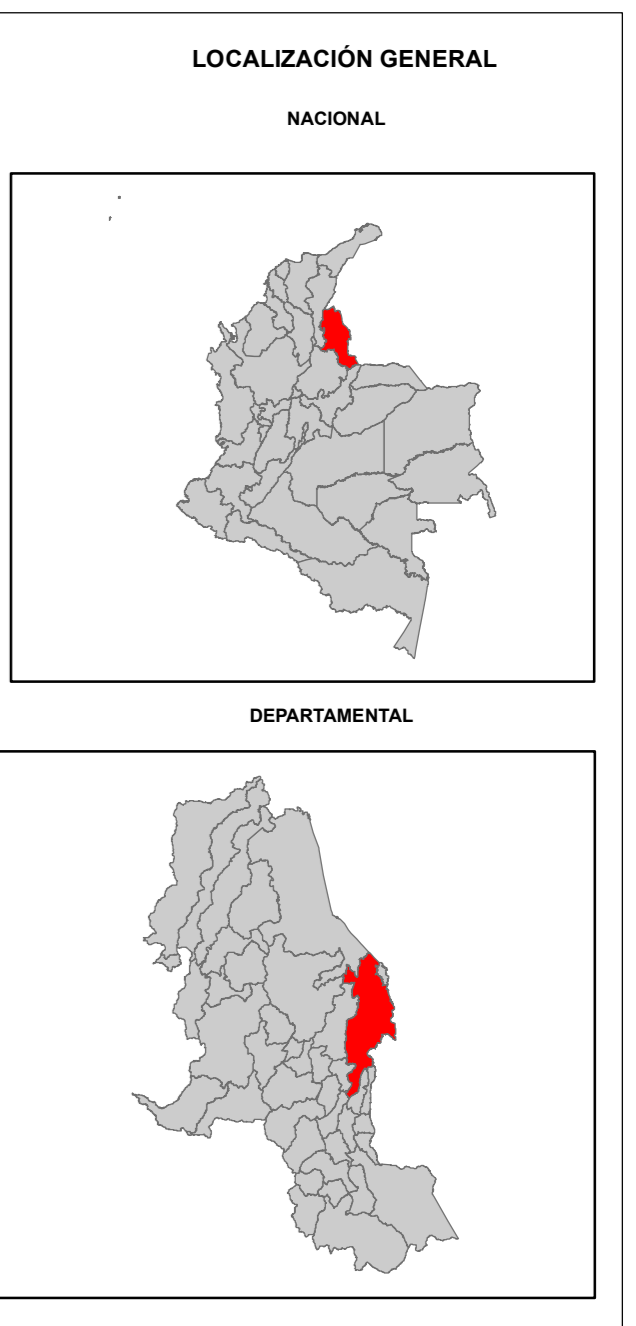

CESAR OMAR ROJAS AYALA  
 Alcalde Municipal:

JORGE OMAR GANDOLFO BARRETO  
 Director Departamento Administrativo de Planeación