

REPUBLICA DE COLOMBIA
 DEPARTAMENTO DE NORTE DE SANTANDER
MUNICIPIO SAN JOSE DE CÚCUTA
 DEPARTAMENTO ADMINISTRATIVO DE PLANEACIÓN MUNICIPAL
 2019

**REVISIÓN ORDINARIA
 PLAN DE ORDENAMIENTO TERRITORIAL**

Contrato de consultoría No. 1318 de 2017
 Interventoría No. 1317 de 2017

Contenido:
BARRIOS

Escala 1:20.000
 0 370 740 1480 m



CONVENCIONES

- Manzaneo
- Drenajes sencillos
- Drenajes dobles
- curvas de nivel
- Anillo vial
- Vías Primarias
- Vías Secundarias
- Vías Terciarias
- Límites Municipales
- Límite Municipal
- Límite Internacional
- Perímetro propuesto

LEYENDA

FUENTE DE INFORMACIÓN
 Información temática: Alcaldía de San José de Cúcuta, Departamento de Norte de Santander
 Base cartográfica: Instituto Geográfico Agustín Codazzi (IGAC) (2016), Escala: 1:100.000, No. 24849219
INFORMACIÓN DE REFERENCIA
 SISTEMA DE COORDENADAS: MAGNA Colombia Norte de Santander 2011
 DATUM GEODÉSICO: MAGNA-SIRGAS
 ELIPSOIDE: GRS 1980
 PROYECCIÓN CARTOGRAFICA: UTM
 ORIGEN DE LA ZONA: 788830730 Latitud Norte
 Coordenadas geográficas: 728020760 Longitud Este
 Coordenadas planas: 1064404,07 m Norte
 842000,400 m Este
 Unidad Lineal: metro
 Factor de Escala: 1:20.000
ELABORACIÓN
 CONSULTORÍA PLAN DE ORDENAMIENTO TERRITORIAL

LOCALIZACIÓN GENERAL

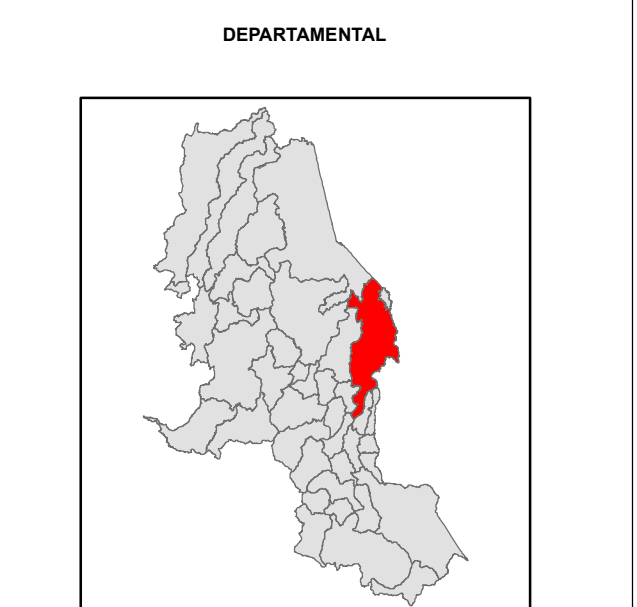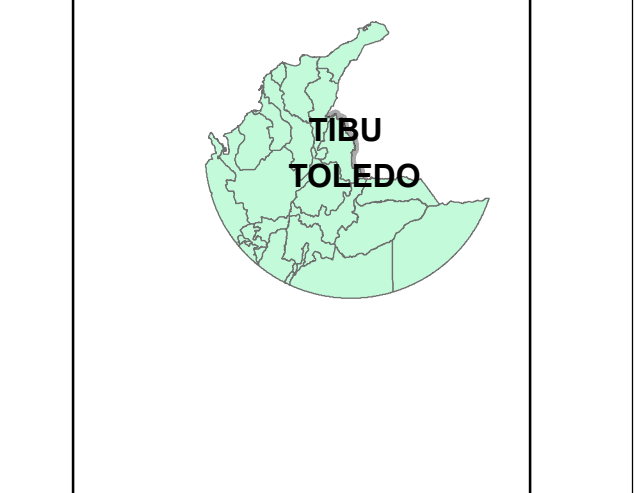

CESAR OMAR ROJAS AYALA
 Alcalde Municipal San José de Cúcuta
 JORGE OMAR GANDOLFO BARRETO
 Director Departamento Administrativo de Planeación

ESCALA: 1 cm = 200 metros
 PLANO ANEXO: 1