
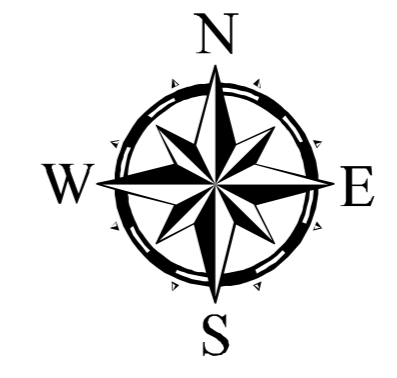


REPUBLICA DE COLOMBIA
 DEPARTAMENTO DE NORTE DE SANTANDER
MUNICIPIO SAN JOSE DE CÚCUTA
 DEPARTAMENTO ADMINISTRATIVO DE PLANEACIÓN MUNICIPAL
 2019

REVISIÓN ORDINARIA
PLAN DE ORDENAMIENTO TERRITORIAL
 Contrato de consultoría No. 1318 de 2017
 Interventoría No. 1317 de 2017

Contenido:
SECCIONES VIALES

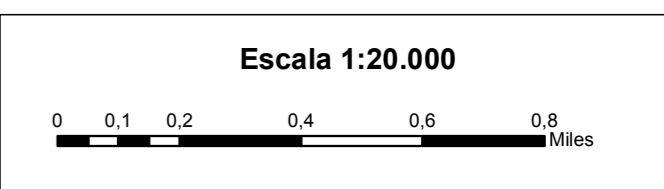

- CONVENCIONES**
- Manzaneo
 - Drenajes sencillos
 - Drenajes dobles
 - curvas de nivel
 - Anillo vial
 - Vías Primarias
 - Vías Secundarias
 - Vías Terciarias
 - Límites Municipales
 - Límite Municipal
 - Límite Internacional
 - Perimetro propuesto
 - Oleoducto

- LEYENDA**
- TIPO VIA**
- VT-1A VT1: Malla vial arterial, ancho 50 a 80 mts. Pueden incluir carriles mixtos, separador, andenes, ciclorruta, control ambiental
 - VT-1B
 - VT-2A
 - VT-2B VT2: Malla vial arterial, Ancho 30 a 50 mts. Pueden incluir carriles mixtos, separador, andenes, ciclorruta, control ambiental
 - VT-2C
 - VT-2D
 - VT-3A VT3: Malla vial zonal, Ancho 16 a 30 mts. Pueden incluir carriles mixtos, separador, andenes, ciclorruta
 - VT-3B
 - VT-3C
 - VT-4A VT4: Malla vial barrial, Ancho 6 a 16 mts. Pueden incluir carriles mixtos, andenes, ciclorruta

FUENTE DE INFORMACIÓN

Información temática: Base cartográfica: Alcaldía de San José de Cúcuta, Instituto Geográfico Agustín Codazzi (IGAC) (2014), Departamento de Norte de Santander, Escala: 1:100.000 de 24492716

INFORMACIÓN DE REFERENCIA

SISTEMA DE COORDENADAS: MAGNA SIRGAS 2011
 DATUM GEODÉSICO: MAGNA SIRGAS
 PROYECCIÓN CARTOGRAFICA: ICAC_Plan_Catolano
 ORIGEN DE LA ZONA: 78833736 Latitud Norte
 Coordenadas geográficas: 727029765 Longitud Este
 Coordenadas planas: 1384448.57 m. Norte
 84265.49 m. Este

Unidad Linear: metro
 Factor de Escala: 1:20.000

ELABORACIÓN
 CONSULTORÍA PLAN DE ORDENAMIENTO TERRITORIAL



CESAR OMAR ROJAS AYALA
 Alcalde Municipal San José de Cúcuta

JORGE OMAR GANDOLFO BARRETO
 Director Departamento Administrativo de Planeación