

REPUBLICA DE COLOMBIA  
 DEPARTAMENTO DE NORTE DE SANTANDER  
**MUNICIPIO SAN JOSÉ DE CÚCUTA**  
 DEPARTAMENTO ADMINISTRATIVO DE PLANEACIÓN MUNICIPAL  
 2019

REVISIÓN ORDINARIA  
**PLAN DE ORDENAMIENTO TERRITORIAL**  
 Contrato de consultoría No. 1318 de 2017  
 Interventoría No. 1317 de 2017

Contenido: **SISTEMA DE ACUEDUCTO URBANO**

Escala 1:20.000  
 0 0.1 0.2 0.4 0.6 0.8 Miles

- CONVENCIONES**
- Manzaneo
  - Drenajes sencillos
  - Drenajes dobles
  - curvas de nivel
  - Anillo vial
  - Vias Primarias
  - Vias Secundarias
  - Vias Terciarias
  - Límites Municipales
  - Limite Municipal
  - Limite Internacional
  - Perimetro propuesto
  - Oleoducto

- LEYENDA**
- CAPTACIONES
  - TANQUES Y ESTACIONES DE BOMBEO
  - PLANTAS DE TRATAMIENTO
  - PILAS PUBLICAS
- REDES**
- LINEA PRESURIZADA/RED MENOR
  - LINEA PRESURIZADA/RED MATRIZ
  - LINEA PRESURIZADA/RED SECUNDARIA

**FUENTE DE INFORMACIÓN**

Información temática: Alcaldía de San José de Cúcuta, Departamento de Norte de Santander, Geodatos: 1:100,000 de 2014/2018


Base cartográfica: Instituto Geográfico Agustín Codazzi (IGAC) (2014), Geodatos: 1:100,000 de 2014/2018

**INFORMACIÓN DE REFERENCIA**

SISTEMA DE COORDENADAS DATUM GEODESICO: UTM 18S  
 PROYECCIÓN CARTOGRAFICA: UTM  
 ORIGEN DE LA ZONA: 788307.30 m. Latitud Norte  
 7272029.65 m. Longitud Este  
 Coordenadas planas: 1384448.87 m. Norte  
 842602.40 m. Este

Unidad Linear: metro  
 Factor de Escala: 1:20.000

**ELABORACIÓN**  
 CONSULTORÍA PLAN DE ORDENAMIENTO TERRITORIAL

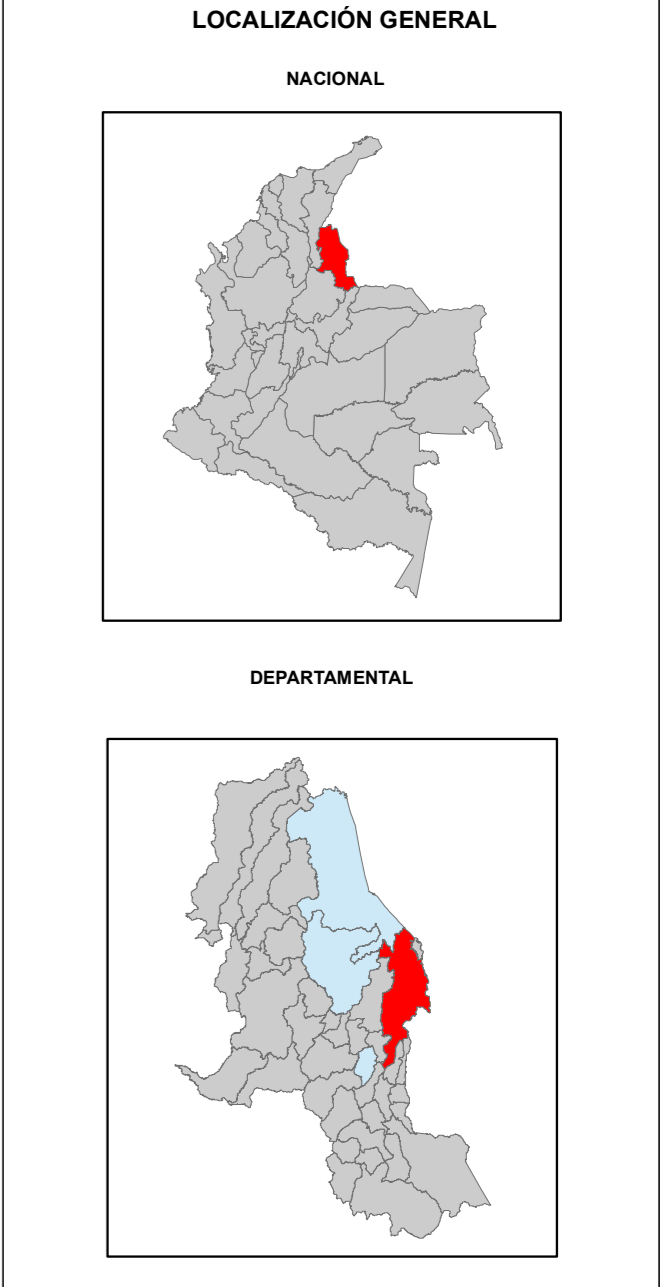

**CESAR OMAR ROJAS AYALA**  
 Alcalde Municipal San José de Cúcuta

**JORGE OMAR GANDOLFO BARRETO**  
 Director Departamento Administrativo de Planeación

