

REPÚBLICA DE COLOMBIA
 DEPARTAMENTO DE NORTE DE SANTANDER
MUNICIPIO SAN JOSÉ DE CÚCUTA
 DEPARTAMENTO ADMINISTRATIVO DE PLANEACIÓN MUNICIPAL
 2019

REVISIÓN ORDINARIA
PLAN DE ORDENAMIENTO TERRITORIAL
 Contrato de consultoría No. 1318 de 2017
 Interventoría No. 1317 de 2017

Contenido:
INFRAESTRUCTURA VIAL URBANA

Escala 1:20.000

- CONVENCIONES**
- Manzaneo
 - Drenajes sencillos
 - Drenajes dobles
 - curvas de nivel
 - Anillo vial
 - Vias Primarias
 - Vias Secundarias
 - Vias Terciarias
 - Limites Municipales
 - Limite Municipal
 - Limite Internacional
 - Perimetro propuesto
 - Oleoducto


- LEYENDA**
- Estaciones nuevas POT
 - Estaciones propuestas
 - obras acuerdos de valorización
 - Obras de Orden Nacional
 - Malla Vial Arterial Existente
 - Malla Vial Zonal Existente
 - Malla Vial Arterial Projectada
 - Malla Vial Barrial Projectada
 - Propuesta Tránvia Metropolitana**
 - Zona 1
 - Zona 2
 - Zona 3
 - Cicloruta en diseño
 - vias proyectadas zonas expansion
 - Propuesta doble calzada

FUENTE DE INFORMACIÓN
 Información temática: Base cartográfica:
 Alcaldía de San José de Cúcuta Instituto Geográfico Agustín Codazzi (IGAC) (2014)
 Departamento de Norte de Santander Geobase 2014 - 1:100,000 de 24482918

INFORMACIÓN DE REFERENCIA
 SISTEMA DE COORDENADAS: MAGNA COLOMBIA NORTE 2011
 DATUM GEODÉSICO: MAGNA SURINAM
 PROYECCIÓN CARTOGRAFICA: UTM
 ORIGEN DE LA ZONA: UTM
 Coordenadas geográficas: 7.8833723° Latitud Norte
 72.8207565° Longitud Este
 Coordenadas planas: 138448.87 m. Norte
 84260.49 m. Este

Unidad Linear: metro
 Factor de Escala: 1:20.000

ELABORACIÓN
 CONSULTORÍA PLAN DE ORDENAMIENTO TERRITORIAL

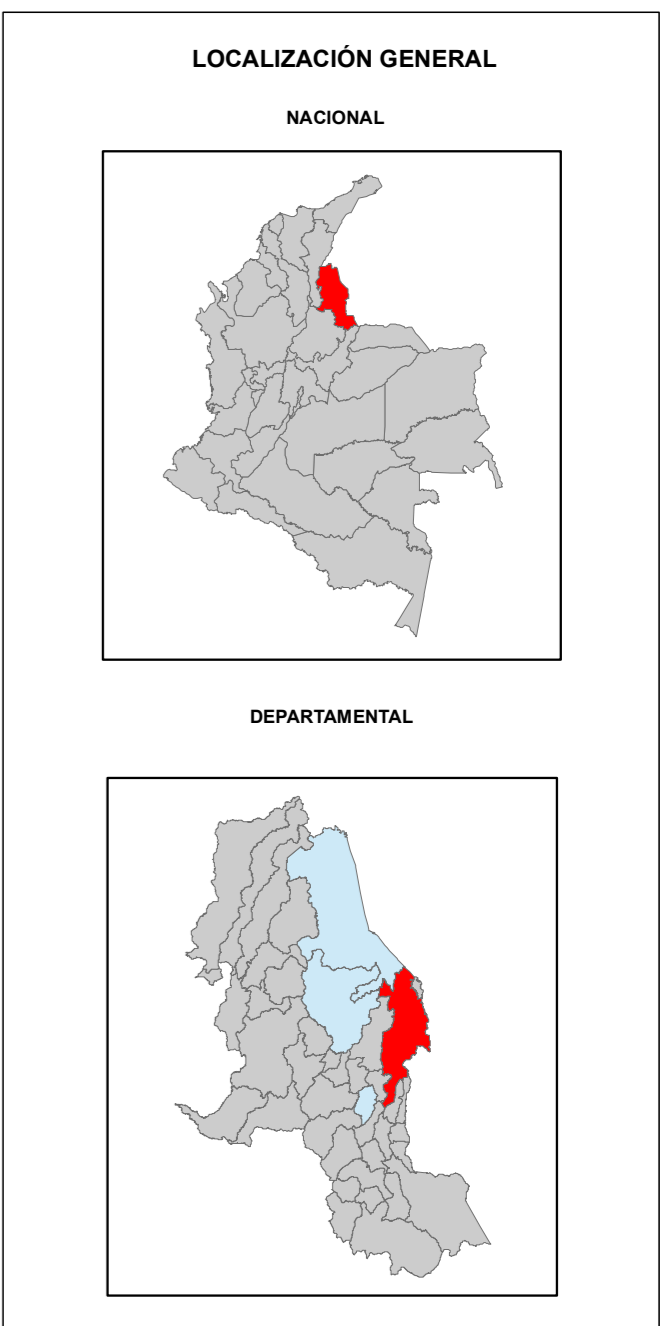

CESAR OMAR ROJAS AYALA
 Alcalde Municipal San José de Cúcuta

JORGE OMAR GANDOLFO BARRETO
 Director Departamento Administrativo de Planeación