


REPUBLICA DE COLOMBIA
 DEPARTAMENTO DE NORTE DE SANTANDER
MUNICIPIO SAN JOSE DE CÚCUTA
 DEPARTAMENTO ADMINISTRATIVO DE PLANEACIÓN MUNICIPAL
 2019

REVISIÓN ORDINARIA
PLAN DE ORDENAMIENTO TERRITORIAL

Contrato de consultoría No. 1318 de 2017
 Interventoría No. 1317 de 2017

Contenido: **SISTEMA DE EQUIPAMIENTOS**

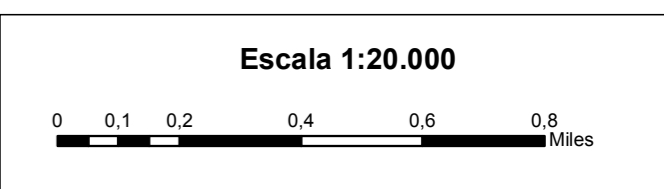

- CONVENCIONES**
- Manzaneo
 - Drenajes sencillos
 - Drenajes dobles
 - curvas de nivel
 - Anillo vial
 - Vías Primarias
 - Vías Secundarias
 - Vías Terciarias
 - Límites Municipales
 - Límite Municipal
 - Límite Internacional
 - Perímetro propuesto
 - Oleoducto

- LEYENDA**
- EQUIPAMIENTOS SERVICIOS SOCIALES**
- Bienestar
 - Cuido
 - Cultura
 - Desarrollo comunitario
 - Educación
 - Recreación
 - Salud
- EQUIPAMIENTOS SERVICIOS BASICOS**
- Abastecimiento y consumo
 - Defensa y Justicia
 - Fuerza Pública
 - Gobierno
 - Prevención y atención de desastre
 - Servicios básicos

FUENTE DE INFORMACIÓN

Información temática: Base cartográfica:
 Alcaldía de San José de Cúcuta Instituto Geográfico Agustín Codazzi (IGAC) (2014),
 Departamento de Norte de Santander Geobase 1:100,000 de 2004/2019

INFORMACIÓN DE REFERENCIA

SISTEMA DE COORDENADAS: MAGNA SIRGAS
 DATUM GEODÉSICO: GRS 1984
 PROYECCIÓN CARTOGRAFICA: IGAC_Plan_Catolano
 ORIGEN DE LA ZONA: 788307236 Latitud Norte
 Coordenadas geográficas: 7272027665 Longitud Este
 Coordenadas planas: 1384448.57 m Norte
 842605.400 m Este

Unidad Linear: metro
 Factor de Escala: 1:20.000

ELABORACIÓN
 CONSULTORÍA PLAN DE ORDENAMIENTO TERRITORIAL



CESAR OMAR ROJAS AYALA
 Alcalde Municipal San José de Cúcuta

JORGE OMAR GANDOLFO BARRETO
 Director Departamento Administrativo de Planeación