


REPUBLICA DE COLOMBIA
 DEPARTAMENTO DE NORTE DE SANTANDER
MUNICIPIO SAN JOSÉ DE CÚCUTA
 DEPARTAMENTO ADMINISTRATIVO DE PLANEACIÓN MUNICIPAL
 2019

REVISIÓN ORDINARIA
PLAN DE ORDENAMIENTO TERRITORIAL
 Contrato de consultoría No. 1318 de 2017
 Interventoría No. 1317 de 2017

Contenido:
CLASIFICACIÓN DEL SUELO

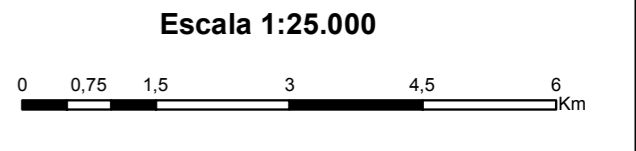

- CONVENCIONES**
- Construcciones
 - Curva de Nivel
 - ⊕ Centros Poblados
 - Vías Primarias
 - Vías Secundarias
 - Vías Tercarias
 - Drenajes Sencillos
 - Drenajes Dobles
 - Humedales
 - Limite Municipal
 - Limite Internacional
 - Perimetro Urbano

- LEYENDA**
- Suelo Urbano
 - Suelo Suburbano
 - Suelo de expansión
 - Suelo rural
 - Suelo de Protección

FUENTE DE INFORMACIÓN

Información temática: Alcaldía de San José de Cúcuta, Departamento de Norte de Santander


Base cartográfica: Instituto Geográfico Agustín Codazzi (IGAC) (2014), Coordenadas: 1105000 sur 2440200 E

INFORMACIÓN DE REFERENCIA

SISTEMA DE COORDENADAS: MAGNA Colombia Este
 DATUM GEODÉSICO: MAGNA SIRGAS
 ELPUNTO: 2011B
 PROYECCIÓN CARTOGRAFICA: Clado - Trujillo - Colombia (Troncal de Mercator)
 ORIGEN DE LA ZONA: SGA
 Coordenadas geográficas: 4°52'39.00" Latitud Norte, 71°57'27.00" Longitud Oeste
 Coordenadas planas: 1.000.000 m. Norte, 1.000.000 m. Este

Unidad Lineal: metro
 Factor de Escala: 1:25.000

ELABORACIÓN
 CONSULTORIA PLAN DE ORDENAMIENTO TERRITORIAL

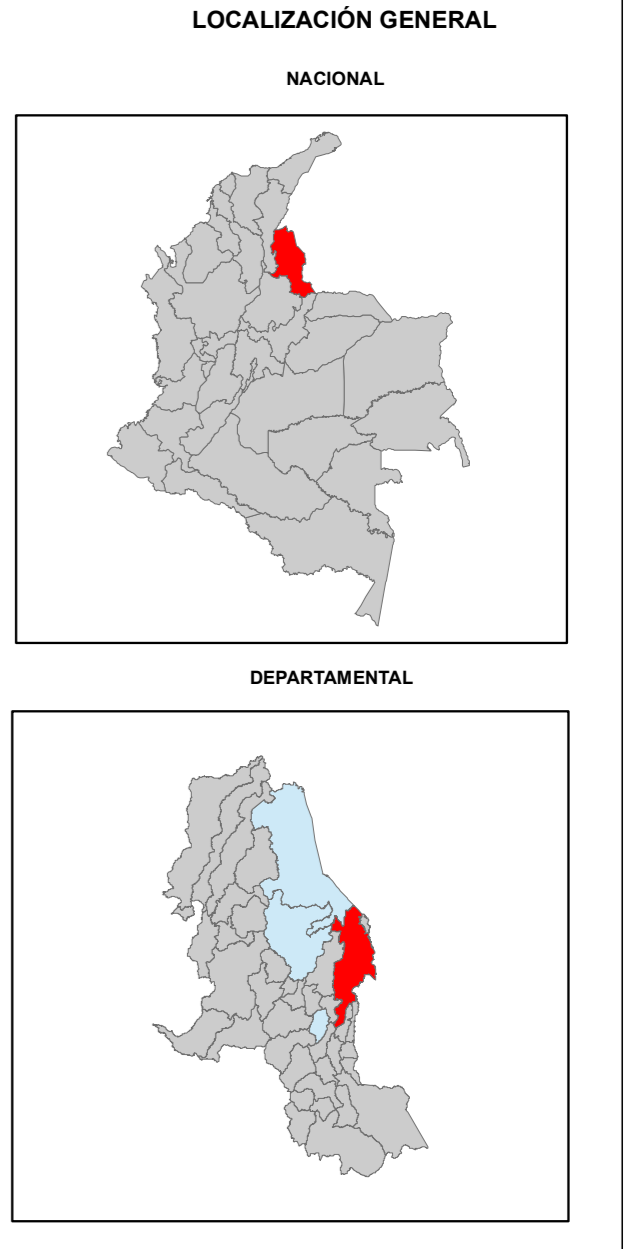

CESAR OMAR ROJAS AYALA
 Alcalde Municipal San José de Cúcuta

JORGE OMAR GANDOLFO BARRETO
 Director Departamento Administrativo de Planeación