


REPUBLICA DE COLOMBIA
 DEPARTAMENTO DE NORTE DE SANTANDER
MUNICIPIO SAN JOSE DE CÚCUTA
 DEPARTAMENTO ADMINISTRATIVO DE PLANEACIÓN MUNICIPAL
 2019

REVISIÓN ORDINARIA
PLAN DE ORDENAMIENTO TERRITORIAL
 Contrato de consultoría No. 1318 de 2017
 Interventoría No. 1317 de 2017

Contenido:
CONDICIÓN
RIESGO POR REMOCIÓN RURAL

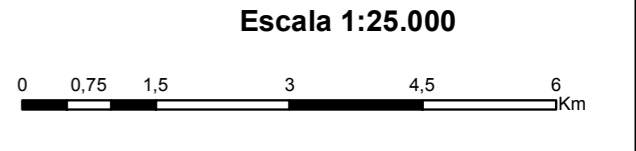

- CONVENCIONES**
- Construcciones
 - Curva de Nivel
 - ⊕ Centros Poblados
 - Vías Primarias
 - Vías Secundarias
 - Vías Terciarias
 - Drenajes Sencillos
 - Drenajes Dobles
 - Humedales
 - Limite Municipal
 - Limite Internacional
 - Suelo Urbano
 - Perimetro Urbano

- LEYENDA**
- Condición de Riesgo por Remoción en Masa

FUENTE DE INFORMACIÓN


Información temática: Base cartográfica:
 Alcaldía de San José de Cúcuta Instituto Geográfico Agustín Codazzi (IGAC) (2016),
 Departamento de Norte de Santander. Coordenadas: 1.050.000 sur 244.02918

INFORMACIÓN DE REFERENCIA

SISTEMA DE COORDENADAS: MAGNA Colombia Este
 DATUM GEODÉSICO: MAGNA SIRGAS
 ELPUNTO: 000000
 PROYECCIÓN CARTOGRAFICA: Clado - Pseudo-Cilindrico (Transecta de Mercator)
 ORIGEN DE LA ZONA: 000
 Coordenadas geográficas: 4°52'39.00" Latitud Norte
 71°37'57.00" Longitud Oeste
 Coordenadas planas: 1.000.000 m. Norte
 1.000.000 m. Este

Unidad Lineal: metro
 Factor de Escala: 1:25.000

ELABORACIÓN
 CONSULTORIA PLAN DE ORDENAMIENTO TERRITORIAL

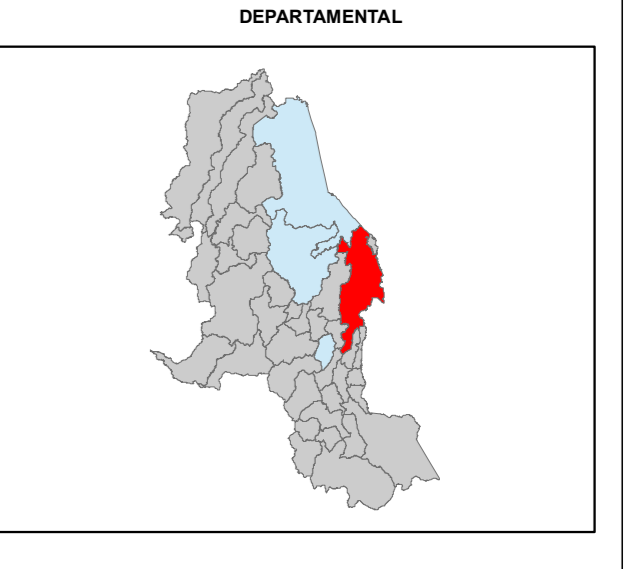

CESAR OMAR ROJAS AYALA
 Alcalde Municipal San José de Cúcuta

JORGE OMAR GANDOLFO BARRETO
 Director Departamento Administrativo de Planeación