

REPUBLICA DE COLOMBIA
 DEPARTAMENTO DE NORTE DE SANTANDER
MUNICIPIO SAN JOSE DE CÚCUTA
 DEPARTAMENTO ADMINISTRATIVO DE PLANEACIÓN MUNICIPAL
 2019

REVISIÓN ORDINARIA
PLAN DE ORDENAMIENTO TERRITORIAL

Contrato de consultoría No. 1318 de 2017
 Interventoría No. 1317 de 2017

Contenido:
BARRIOS

Escala 1:20.000
 0 0.1 0.2 0.4 0.6 0.8 Miles

CONVENCIONES

- Manzaneo
- Drenajes sencillos
- Drenajes dobles
- curvas de nivel
- Anillo vial
- Vías Primarias
- Vías Secundarias
- Vías Terciarias
- Límites Municipales
- Límite Municipal
- Límite Internacional
- Perímetro propuesto
- Oleoducto


LEYENDA

FUENTE DE INFORMACIÓN
 Información temática: Alcaldía de San José de Cúcuta, Departamento de Norte de Santander
 Base cartográfica: Instituto Geográfico Agustín Codazzi (IGAC) (2014), Geobase 1:100,000 de 2009/2010


INFORMACIÓN DE REFERENCIA
 SISTEMA DE COORDENADAS DATUM DE COLOMBIA
 ELIPSOIDE MAGNA SIRGAS
 PROYECCIÓN CARTOGRAFICA UTM
 ORIGEN DE LA ZONA 18Q
 Coordenadas geográficas 7°58'37.23" Latitud Norte 72°52'07.96" Longitud Este
 Coordenadas planas 824600.00 m. Norte 1384448.27 m. Este
 Unidad Linear: metro
 Factor de Escala: 1:20.000

ELABORACIÓN
 CONSULTORÍA PLAN DE ORDENAMIENTO TERRITORIAL

LOCALIZACIÓN GENERAL

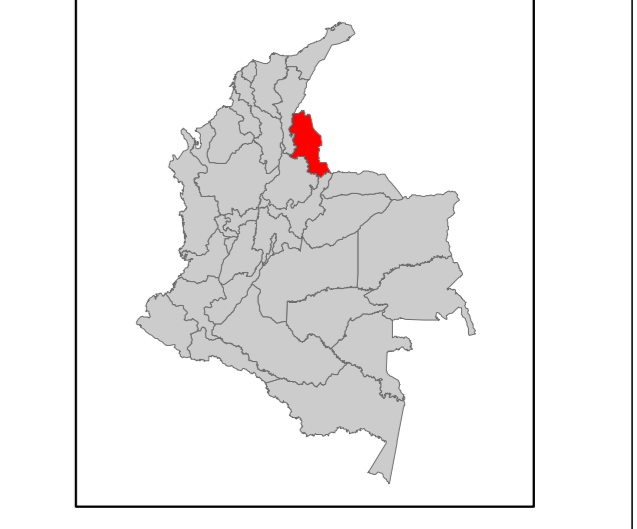

DEPARTAMENTAL

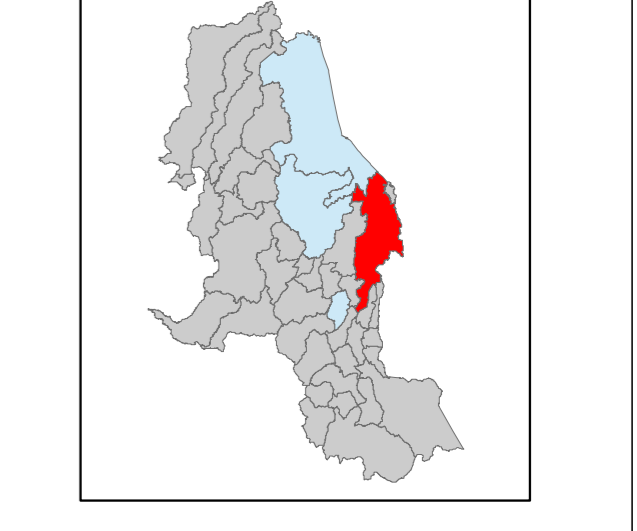

CESAR OMAR ROJAS AYALA
 Alcalde Municipal San José de Cúcuta

JORGE OMAR GANDOLFO BARRETO
 Director Departamento Administrativo de Planeación

ACUERDO No. 022 DE 2019
 (19 DIC 2019)

PLANO
 01 / 05