

REPUBLICA DE COLOMBIA
 DEPARTAMENTO DE NORTE DE SANTANDER
MUNICIPIO SAN JOSE DE CÚCUTA
 DEPARTAMENTO ADMINISTRATIVO DE PLANEACIÓN MUNICIPAL
 2019

REVISIÓN ORDINARIA
PLAN DE ORDENAMIENTO TERRITORIAL
 Contrato de consultoría No. 1318 de 2017
 Interventoría No. 1317 de 2017

Contenido:
MAPA BASE RURAL

Escala 1:25.000
 0 0.75 1.5 3 4.5 6 km


CONVENCIONES

- Manzaneo
- Drenajes sencillos
- Drenajes dobles
- curvas de nivel
- Anillo vial
- Vias Primarias
- Vias Secundarias
- Vias Terciarias
- Limites Municipales
- Limite Municipal
- Limite Internacional
- Perimetro propuesto
- Equipamiento educativo
- Equipamiento en salud
- Construcciones

FUENTE DE INFORMACIÓN
 Información temática: Base cartográfica:
 Alcaldía de San José de Cúcuta Instituto Geográfico Agustín Codazzi (IGAC) (2016),
 Departamento de Norte de Santander. Coordenadas: 1:100.000 de 2014/2018

INFORMACIÓN DE REFERENCIA
 SISTEMA DE COORDENADAS: MAGNA Colombia Este
 DATUM GEODÉSICO: MAGNA SIRGAS
 ELPUNTO: GDA84
 PROYECCIÓN CARTOGRAFICA: Clado: Transverse Mercator
 (Transversa de Mercator)
 SENA
 ORIGEN DE LA ZONA: 4°59'39.00" Latitud Norte
 71°57'57.00" Longitud Oeste
 Coordenadas geográficas: 4°59'39.00" Latitud Norte
 71°57'57.00" Longitud Oeste
 1:500.000 m. Norte
 1:500.000 m. Este
 Coordenadas planas:
 metro
 1:5
 Factor de Escala:
 1:5

ELABORACIÓN
 CONSULTORIA PLAN DE ORDENAMIENTO TERRITORIAL

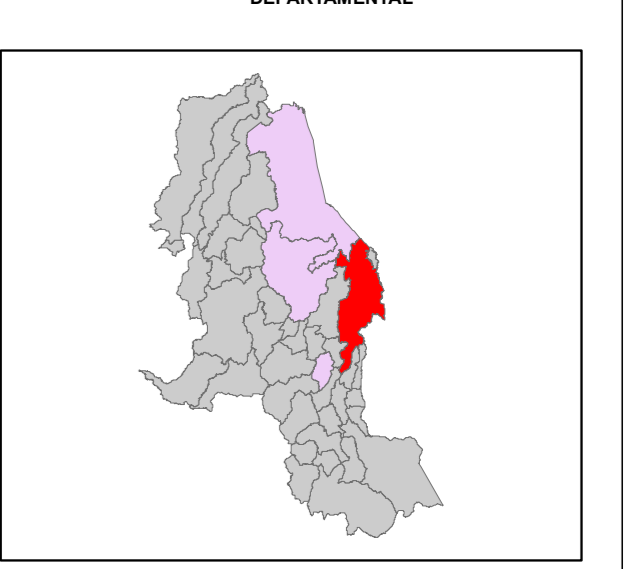

CESAR OMAR ROJAS AYALA
 Alcalde Municipal San José de Cúcuta

JORGE OMAR GANDOLFO BARRETO
 Director Departamento Administrativo de Planeación

ACUERDO No. 022 DE 2019
 (19 DIC 2019)

PLANO
 05 / 05