

SISTEMAS DE COORDENADAS
 Projected Coordinate System: MAGNA Cucuta Norte de Santander 2011
 Projection: IGAC Plano Cartesiano
 Origin de la zona: Este
 False_Easting: 842805,40600000
 False_Northing: 1364404,57000000
 Central_Meridian: -72,50287083
 Scale_Factor: 1,000000000
 Latitude_of_Origin: 7,88893667

- CONVENCIONES**
- Red de Media Tension
 - Red hidrica
 - Anillo Vial
 - Eje Anillo Vial
 - Eje Colindante
 - cerca
 - vía
 - Curvas a Nivel
 - CVL_CURV_D
 - CVL_CURV_G
 - Perimetro Plan Parcial
 - Suelo de Expansion
 - perimetro_Cucuta_2019
 - Drenajes dobles
 - Mojon Exte.
 - Punto Lindero
 - Punto GPS
 - Derecho Via Acueducto Metropolitano
 - Pozo Septico
 - Caja Gas
 - Poste en concreto 12 Mts
 - Testigo 4 Pulgadas
 - Torreclilla
 - Arboles
 - Obras de arte
 - Red Acueducto
 - Red Gas
 - Red de Baja Tension Trenzada

- LEYENDA**
- AFECCION ANILLO VIAL OCCIDENTAL
 - AFECCION VIA CARMEN DE TONCHALA
 - VIA BARRIAL INTERNA N° 1
 - VIA BARRIAL INTERNA N° 2
 - VIA BARRIAL INTERNA N° 3
 - VIA BARRIAL INTERNA N° 4
 - VIA BARRIAL INTERNA N° 5

CONTENIDO: PLANTEAMIENTO VIAL Y PERFILES

PROYECTO: PLAN PARCIAL DE DESARROLLO EN SUELO DE EXPANSION " LAS GUADUAS" MUNICIPIO SAN JOSE DE CUCUTA
 Resumen 3 Lote A
 Area: 121.815,68 m2
 Folio de Matrícula 260-343922

ELABORÓ:
 Arq. Bertha Ligia Jaramillo P
 Mat 25700-03800 C. Cudinamarca

PROPIETARIO:
 Abraham Abrajim Rodriguez
 C.C 13.225.821
 Patra S.A NIT 890.504.110-5
 R.L. Yamile Abrajim de Perez


ESCALA: 1:1.500
 0 10 20 40 60 80 Meters

FECHA: NOVIEMBRE DE 2020


PLANO: 05/ 21

CUADRO MALLA VIAL BARRIAL					
Via Barrial.	Ac.022/19	Composición	Via Barrial.	Ac.022/19	Composición
Vía Barrial interna No.1	VT4 Vecinal.	Separador de 2,0 mt., anden de 2,0 mt., dos calzadas de 7,0 mt., dos sentidos, antejardin 2,0 mt. Incluye Bici-Carril 2,0 mt.	Vía Barrial interna No.4	VT4 Vecinal.	Calzada de 7,00 metros, dos sentidos, anden de 2,00 metros, antejardin 2,00 metros.
Vía Barrial Intema No.2	VT4 Vecinal.	Anden de 2,0 mt., una calzada de 10,0 mt., dos sentidos, antejardin 2,0 mt. Incluye Bici-Carril 2,0 mt.	Vía Barrial Intema No.5	VT4 Vecinal.	Calzada de 7,00 metros, dos sentidos, anden de 2,0 metros, antejardin de 2,0 metros.
Vía Barrial Intema No.3	VT4 Vecinal.	Separador de 1,0 mt., calzada de 7,0 mt., dos sentidos, anden de 2,0 mt., antejardin 2,0 metros. Incluye Bici-Carril 2,0 mt.			


CORTE 1-1

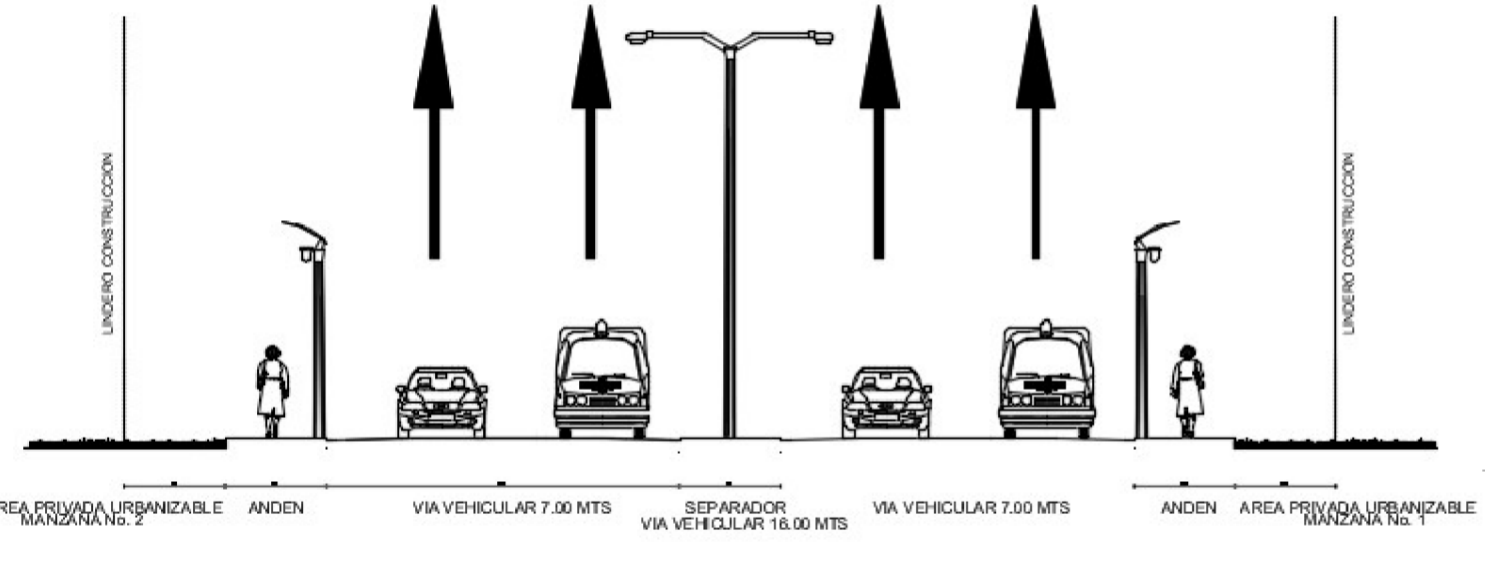


CORTE 2-2

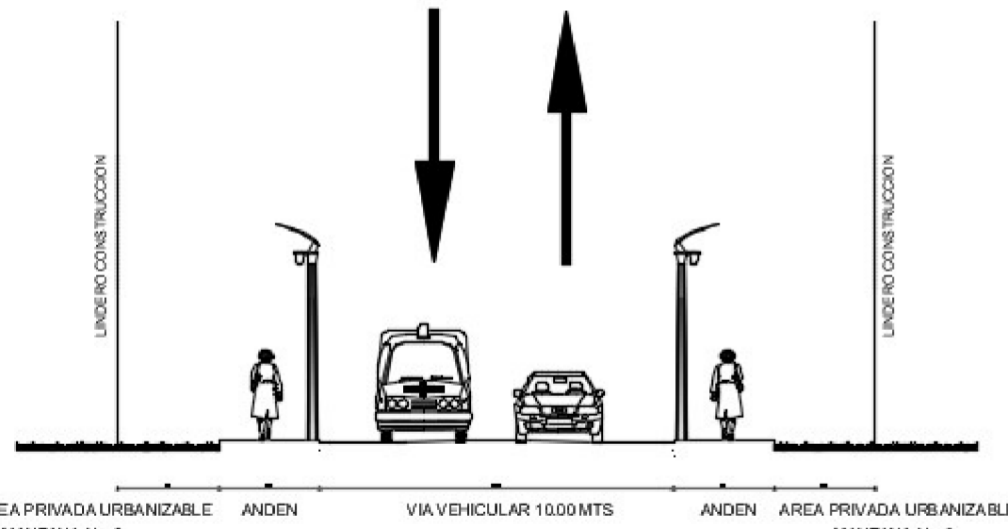


CORTE 3-3

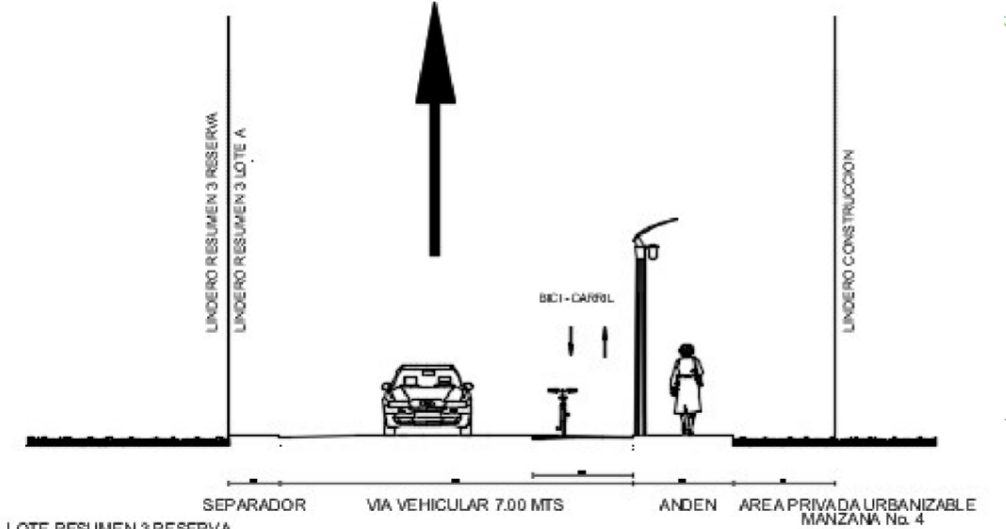

CORTE 4-4

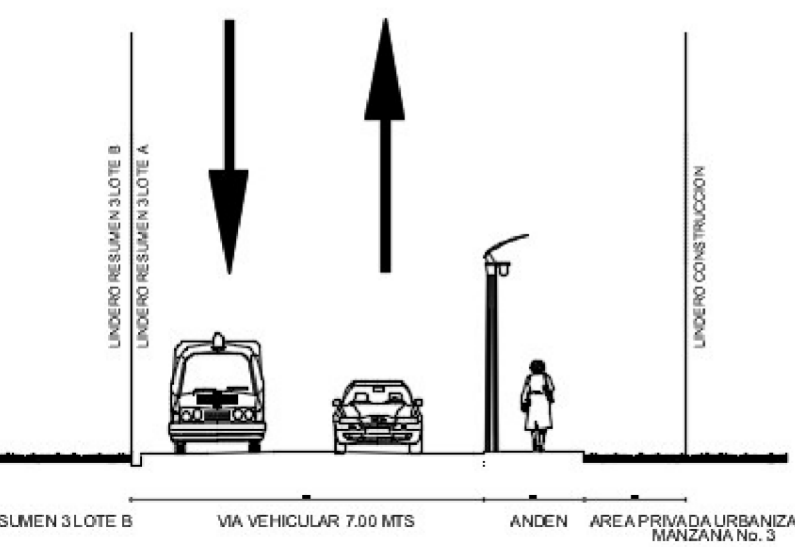

CORTE 5-5

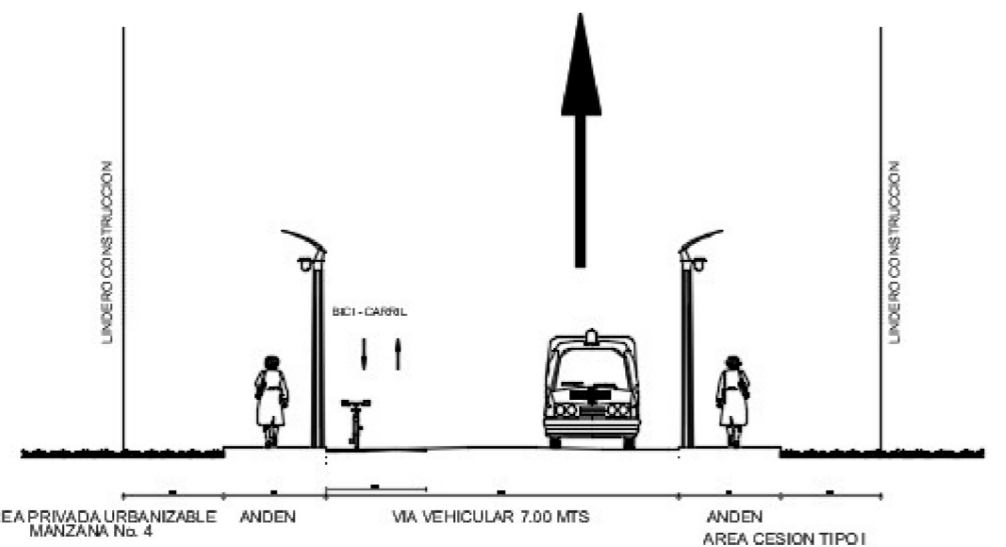

CORTE 6-6

