

SISTEMAS DE COORDENADAS
 Projected Coordinate System: MAGNA-SIRGAS / Origen-Nacional
 Projection: Transverse_Mercator
 False_Easting: 5000000.00000000
 False_Northing: 2000000.00000000
 Central_Meridian: -73.00000000
 Scale_Factor: 0.99920000
 Latitude_Of_Origin: 4.00000000
 Linear Unit: Meter

- CONVENCIONES**
- Red de Media Tension
 - Red Hidrica
 - Anillo Vial
 - Eje Anillo Vial
 - Eje Colindante
 - cercia
 - vía
 - Curvas a Nivel
 - CVL_CURV_D
 - CVL_CURV_G
 - Perimetro Plan Parcial
 - Suelo de Expansion
 - perimetro_Cucuta_2019
 - RESUMEN 3 LOTE A
 - Drenajes dobles
 - Mejon Exte.
 - Punto Lindero
 - Punto GPS
 - Derecho Via Acueducto Metropolitano
 - Pozo Septico
 - Caja Gas
 - Poste en concreto 12 Mts
 - Testigo 4 Pulgadas
 - Torreclia
 - Arboles
 - Obras de arte
 - Red Acueducto
 - Red Gas
 - Red de Baja Tension Trenzada

- LEYENDA**
- AFECTACION ANILLO VIAL OCCIDENTAL
 - AFECTACION VIA CARMEN DE TONCHALA
 - VIA BARRIAL INTERNA N° 1
 - VIA BARRIAL INTERNA N° 2
 - VIA BARRIAL INTERNA N° 3
 - VIA BARRIAL INTERNA N° 4
 - VIA BARRIAL INTERNA N° 5

CONTENIDO: PLANTEAMIENTO VIAL Y PERFILES

PROYECTO: PLAN PARCIAL DE DESARROLLO EN SUELO DE EXPANSION "LAS GUADUAS" MUNICIPIO SAN JOSE DE CUCUTA
 Resumen 3 Lote A
 Area: 121.815,08 m2
 Folio de Matrícula 280-343922

ELABORÓ:

COORDINO:
 Arq. Bertha Ligia Jaramillo P
 Mat 25700-03900 C. Cudimamarca

PROPIETARIO:
 Abraham Abrajim Rodríguez
 C.C. 13.225.821
 Yamile Abrajim Pérez
 Pabra S.A.N.T 800 504 110-5
 R.L. Yamile Abrajim de Pérez


ESCALA: 1:1.500
 0 10 20 40 60 80 Metros

FECHA: NOVIEMBRE DE 2020

PLANO: 05/ 21

CUADRO MALLA VIAL BARRIAL					
Vía Barrial.	Ac.022/19	Composición	Vía Barrial.	Ac.022/19	Composición
Vía Barrial interna No.1	VT4 Vecinal.	Separador de 2,0 mt., anden de 2,0 mt., dos calzadas de 7,0 mt., dos sentidos, antejardín 2,0 mt. Incluye Bici-Carril 2,0 mt.	Vía Barrial interna No.4	VT4 Vecinal.	Calzada de 7,00 metros, dos sentidos, anden de 2,00 metros, antejardín 2,00 metros.
Vía Barrial Intema No.2	VT4 Vecinal.	Anden de 2,0 mt., una calzada de 10,0 mt., dos sentidos, antejardín 2,0 mt. Incluye Bici-Carril 2,0 mt.	Vía Barrial Intema No.5	VT4 Vecinal.	Calzada de 7,00 metros, dos sentidos, anden de 2,0 metros, antejardín de 2,0 metros.
Vía Barrial Intema No.3	VT4 Vecinal.	Separador de 1,0 mt., calzada de 7,0 mt., dos sentidos, anden de 2,0 mt., antejardín 2,0 metros. Incluye Bici-Carril 2,0 mt.			

CORTE 1-1

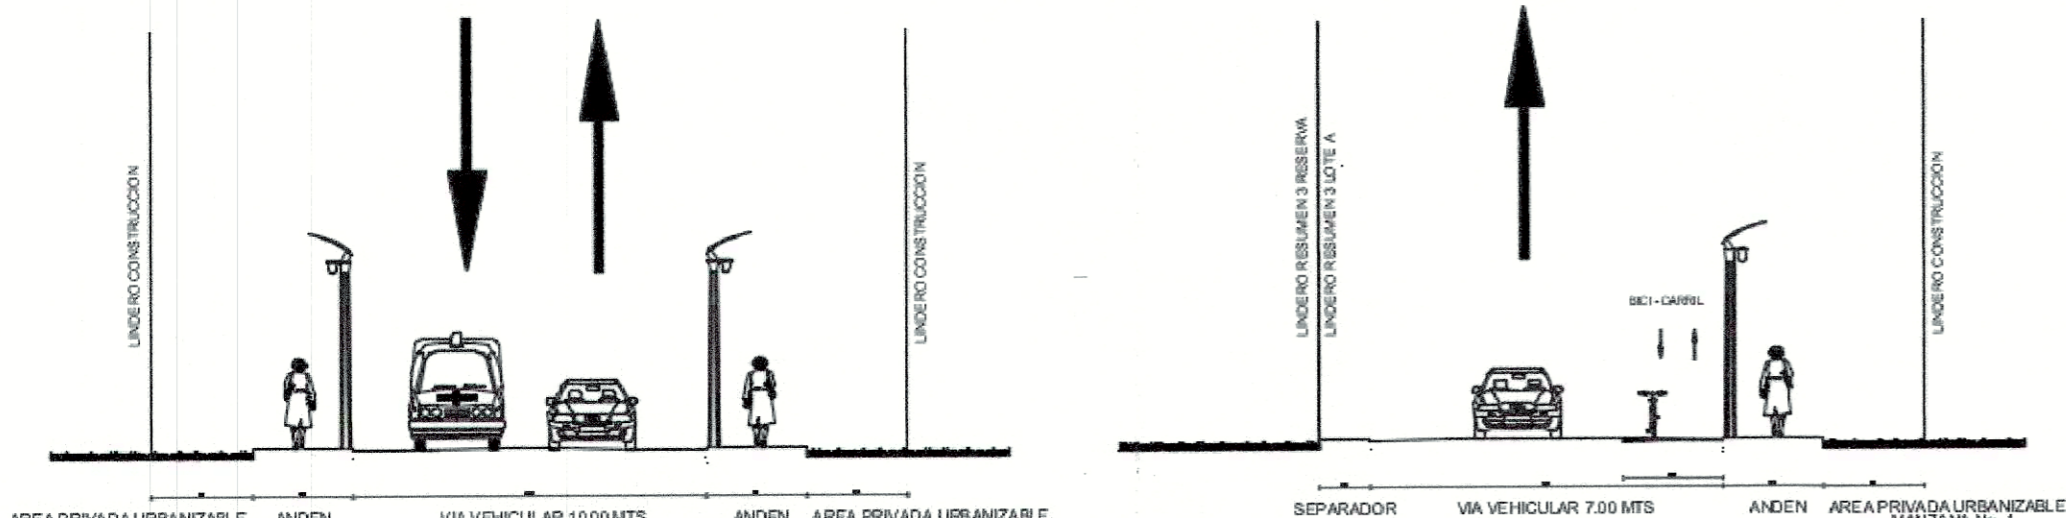

REPÚBLICA DE COLOMBIA
 DEPARTAMENTO NORTE DE SANTANDER
 ALCALDÍA DE SAN JOSÉ DE CUCUTA
 Departamento Administrativo de Planeación Municipal
 SECRETARÍA MUNICIPAL No. 0288
 14 DE DICIEMBRE DE 2023
 "POR MEDIO DEL CUAL SE APRUEBA Y ADOPTA EL PLAN PARCIAL DE DESARROLLO EN SUELO DE EXPANSION URBANA DEL MUNICIPIO DE SAN JOSÉ DE CUCUTA - SECTOR CARMEN DE TONCHALA II DENOMINADO "PLAN PARCIAL LAS GUADUAS"
 San José de Cúcuta - 14 de diciembre de 2023