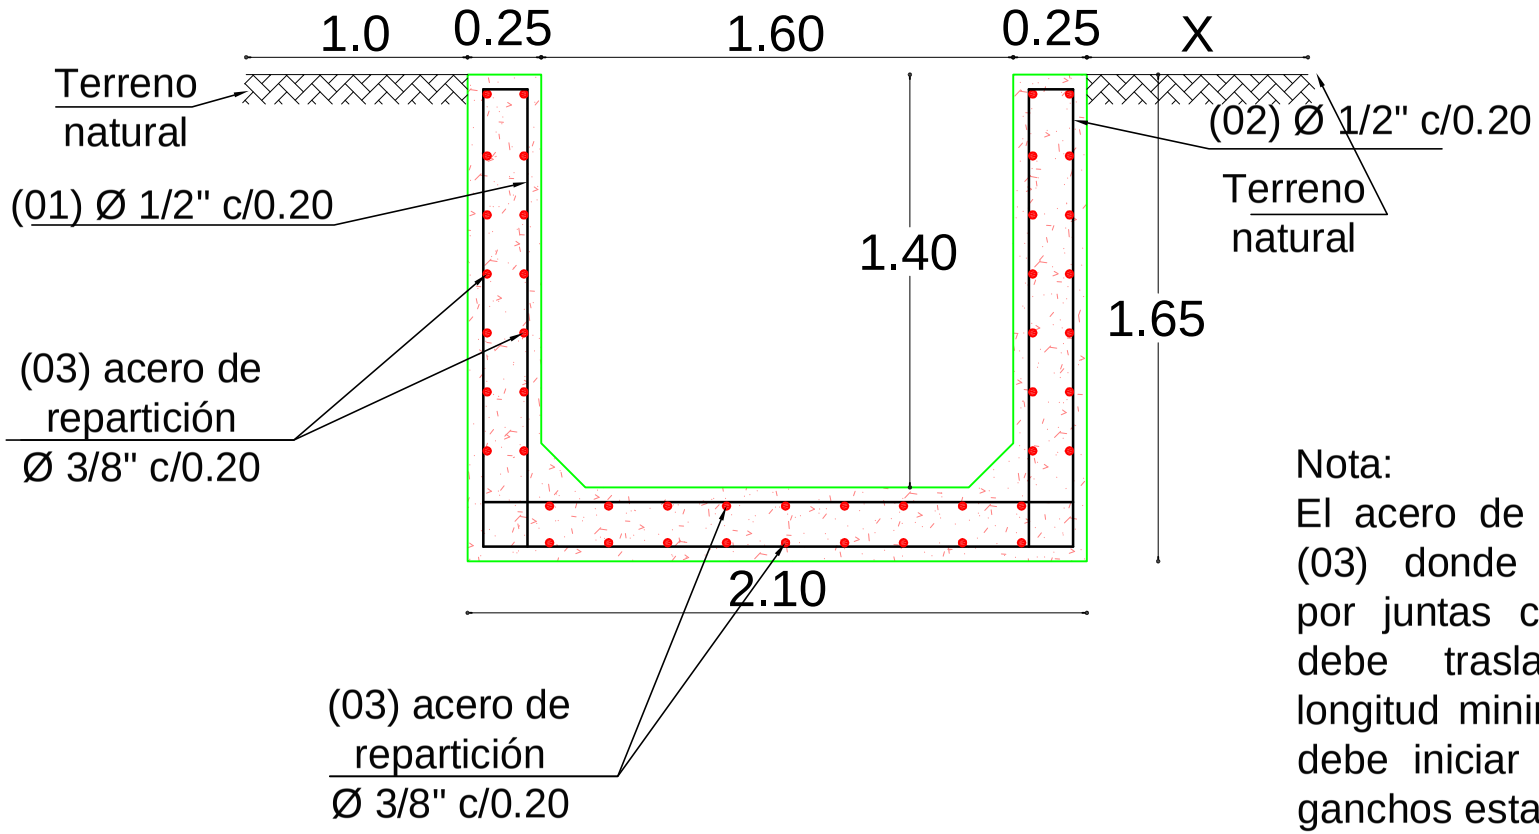

Nota:
El acero de repartición tipo (03) donde se interrumpa por juntas constructivas se debe traslapar en una longitud minima de 50 cm y debe iniciar y terminar con ganchos estandar de 10 cm.

SECCIÓN A CANAL

Escala: 1__50