


LOCALIZACIÓN

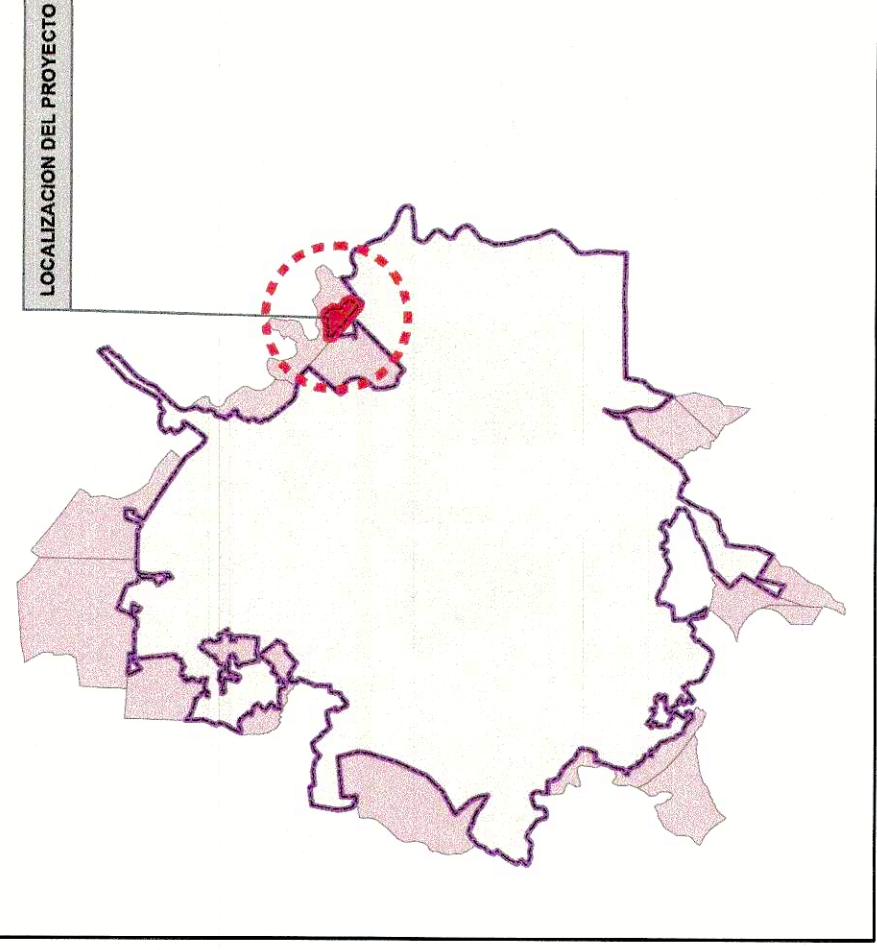

Projected Coordinate System: MAGNA-SIRGAS / Origen-Nacional
Projection: Transverse Mercator
False_Easting: 5000000.00000000
False_Northing: 2000000.00000000
Central_Meridian: -73.00000000
Scale_Factor: 0.99920000
Latitude_Of_Origin: 4.00000000
Linear Unit: Meter

Geographic Coordinate System: GCS_MAGNA
Datum: D_MAGNA
Prime Meridian: Greenwich
Angular Unit: Degree

CONVENCIONES

- PERIMETRO URBANO
- PERIMETRO PLAN PARCIAL
- CURVAS A NIVEL
- MOJONES
- ARBOLES
- POSTES
- POZO EXISTENTE
- TORRES
- CERCA
- VIA

LEYENDA

- POZO FINAL
- POZO INICIAL
- RED DE ALCANTARILLADO

Plano elaborado a partir de los diseños Hidrosanitarios del proyecto a cargo de la empresa GRAVA Ingeniería S.A.S

CONTENIDO:

RED ALCANTARILLADO

PROPIETARIOS:



PLAN PARCIAL LA PAMPLONA


ELABORÓ:

ING. JAIME BARAJAS

REVISÓ:

ING. JAIRO FRANCISCO BUITRAGO GELVEZ
M.P. No. 54202-30922 NTS

ESCALA:


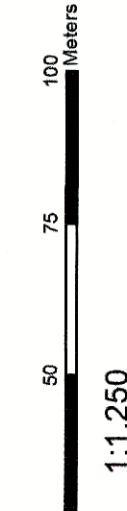


FECHA:

Marzo de 2021

PLANO:

10/37

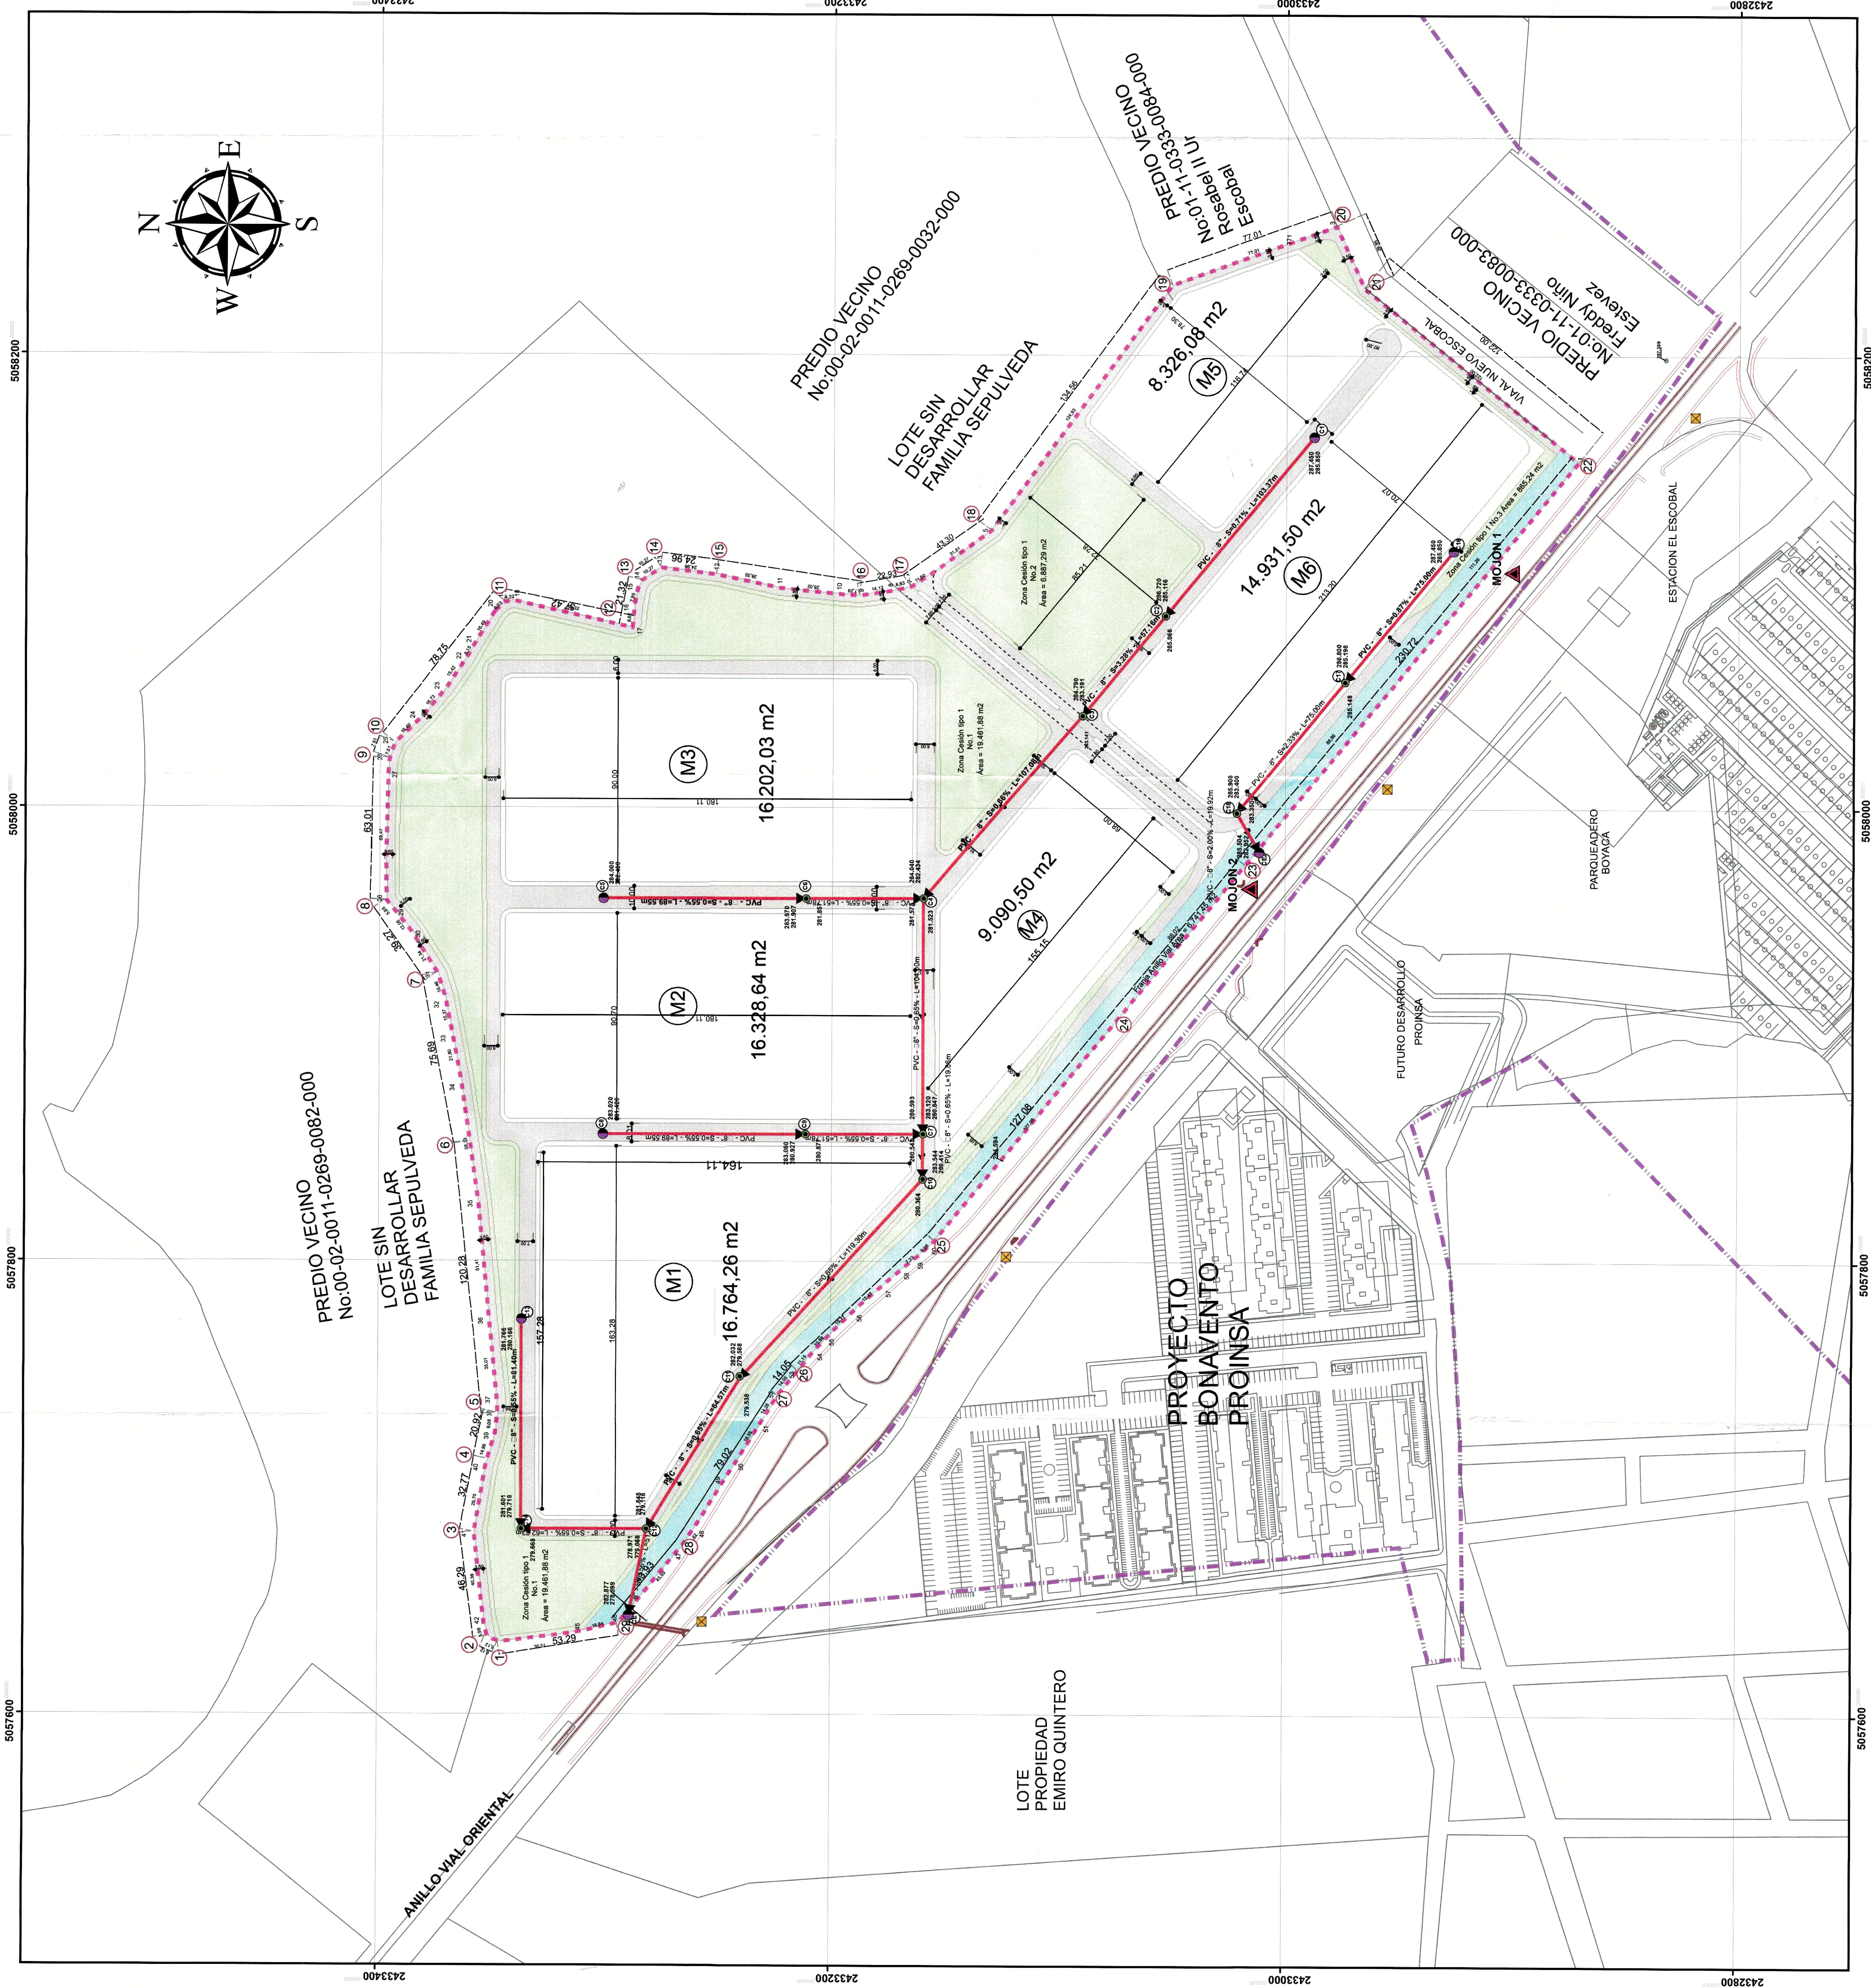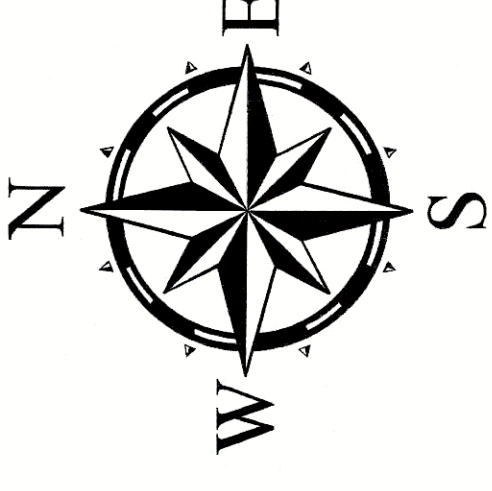

Small text block containing project details and dates.