


PREDIO VECINO  
No:00-02-0011-0269-0082-000

LOTE SIN  
DESARROLLAR  
FAMILIA SEPULVEDA

CUADRO MALLA VIAL BARRIAL		
Vial Barrial	Perfil Art 168 Ac. 022/19	Composición
Via Barrial Interna No. 1	VT4 Vecinal	Ampullar de 2 metros cil, andenes de 2 metros cil, una cebra de 6,0 metros, ANILLOS SÉNFIDOS
Via Barrial Interna No. 2	VT4 Vecinal	Ampullar de 3 metros cil, andenes de 2 metros cil, una cebra de 6,0 metros, anillos SÉNFIDOS
Via Barrial Interna No. 3	VT4 Vecinal	Ampullar de 3 metros cil, andenes de 2 metros cil, una cebra de 6,0 metros, anillos SÉNFIDOS
Via Barrial Interna No. 4	VT4 Vecinal	Ampullar de 3 metros cil, andenes de 2 metros cil, una cebra de 6,0 metros, anillos SÉNFIDOS
Via Barrial Interna No. 5	VT4 Vecinal	Ampullar de 3 metros cil, andenes de 2 metros cil, una cebra de 6,0 metros, anillos SÉNFIDOS
Calzada de desaceleración en áreas privadas	VT4 Vecinal	Superficie: terrazo de 2 metros, una cebra de 6,0 metros, un anillo de 6 metros.

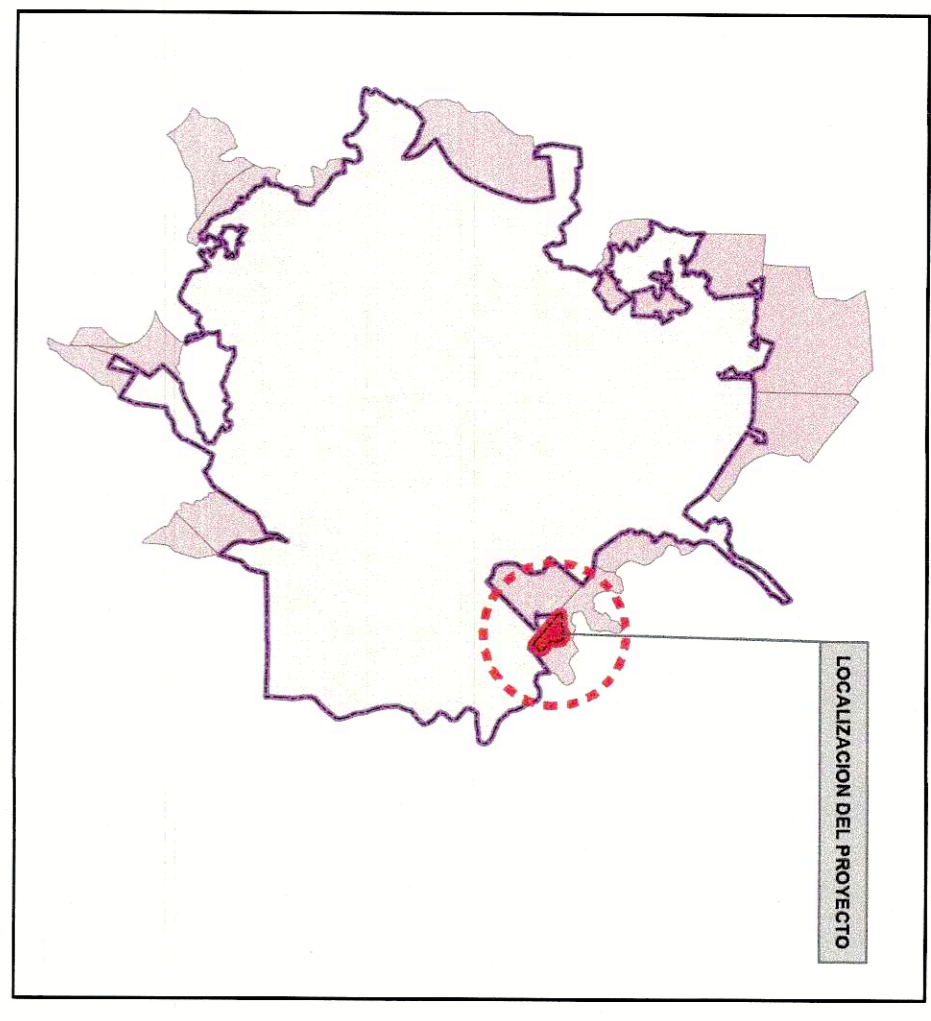

LOCALIZACIÓN DEL PROYECTO

Proyected Coordinate System: MAGNA\_SIRGAS / Origen-Nacional  
 Projection: Transverse Mercator  
 False Easting: 500000,00000000  
 False Northing: 2000000,00000000  
 General\_Meridian: 73,00000000  
 Scale\_Factor: 0,99920000  
 Latitude\_Of\_Origin: -4,00000000  
 Linear Unit: Meter

Geographic Coordinate System: GCS\_MAGNA  
 Datum: D\_MAGNA  
 Prime Meridian: Greenwich  
 Angular Unit: Degree

- CONVENCIONES**
- FERRETERO URBANO
  - FERRETERO PLAN PARCIAL
  - CURVAS A NIVEL
  - MOJONES
  - ARBOLDES
  - POSTES
  - POZO EXISTENTE
  - TORRES
  - CEBRA
  - VIA

- LEYENDA**
- AFECCIÓN ANILLO VIAL
  - VIAL BARRIAL INTERNA N° 1
  - VIAL BARRIAL INTERNA N° 2
  - VIAL BARRIAL INTERNA N° 3
  - VIAL BARRIAL INTERNA N° 4
  - VIAL BARRIAL INTERNA N° 5
  - CALZADA DE DESACELERACION EN AREA PRIVADA

**CONTENIDO:**  
SEÑALIZACION Y MOVILIDAD

**PROPIETARIOS:**  
INVERSIONES  
CELSAN S.A.S.

**PLAN PARCIAL  
LA PAMPLONA**

**ELABORÓ:**  
ING. JAIRO FRANCISCO BUTRAGO GELVEZ  
M.P. No. 64202-30922 NTS

**REVISÓ:**  
ING. JAIRO FRANCISCO BUTRAGO GELVEZ  
M.P. No. 64202-30922 NTS


**ING. JAIRO FRANCISCO BUTRAGO GELVEZ**  
M.P. No. 64202-30922 NTS

**FECHA:**  
Marzo de 2021

**PLANO:**  
14/ 37

**CUADRO SEÑALIZACIÓN VIAL**

UBICACION	TIPO	IMAGEN	NOMBRE	REFERENCIA	CANTIDAD
VERTICAL	PREVENTIVA	1	CURVA PRONUNCIADA A LA IZQUIERDA	SP03	4
		2	CURVA PRONUNCIADA A LA DERECHA	SP04	4
		3	PESO MÁXIMO TOTAL PERMITIDO (60 T)	SR31	1
		4	VELOCIDAD MÁXIMA (80 KM/H)	SR30	1
INFORMATIVA		5	PROHIBIDO ESTACIONAR	SR28	5
		6	SEÑAL EL PASO	SI02	8
		7	CRUCE PEATONAL	SI24	6
		8	DEMARCAÇÃO DE PASE		25
HORIZONTAL		9	DEMARCAÇÃO DE PASO PEATONAL (CEBRA)		6
		10	DEMARCAÇÃO LINEA DE SEPARACIÓN BARRA DE SALIDA		1
		11	DEMARCAÇÃO LINEA DE BORDE DE PAVIMENTO		6.154,25 ML
		12	DEMARCAÇÃO DE SEPARACIÓN DE CARRIL		3.676,39 ML
MOBILIARIO		13	DEMARCAÇÃO FLECHA DE FRENTE O A LA DERECHA		2
		14	DEMARCAÇÃO FLECHA DE FRENTE O A LA IZQUIERDA		3
		15	DEMARCAÇÃO FLECHA DE FRENTE A LA DERECHA O IZQUIERDA		10
		16	DEMARCAÇÃO FLECHA DE FRENTE		22
		17	PARADERO DE AUTO BUSES		1

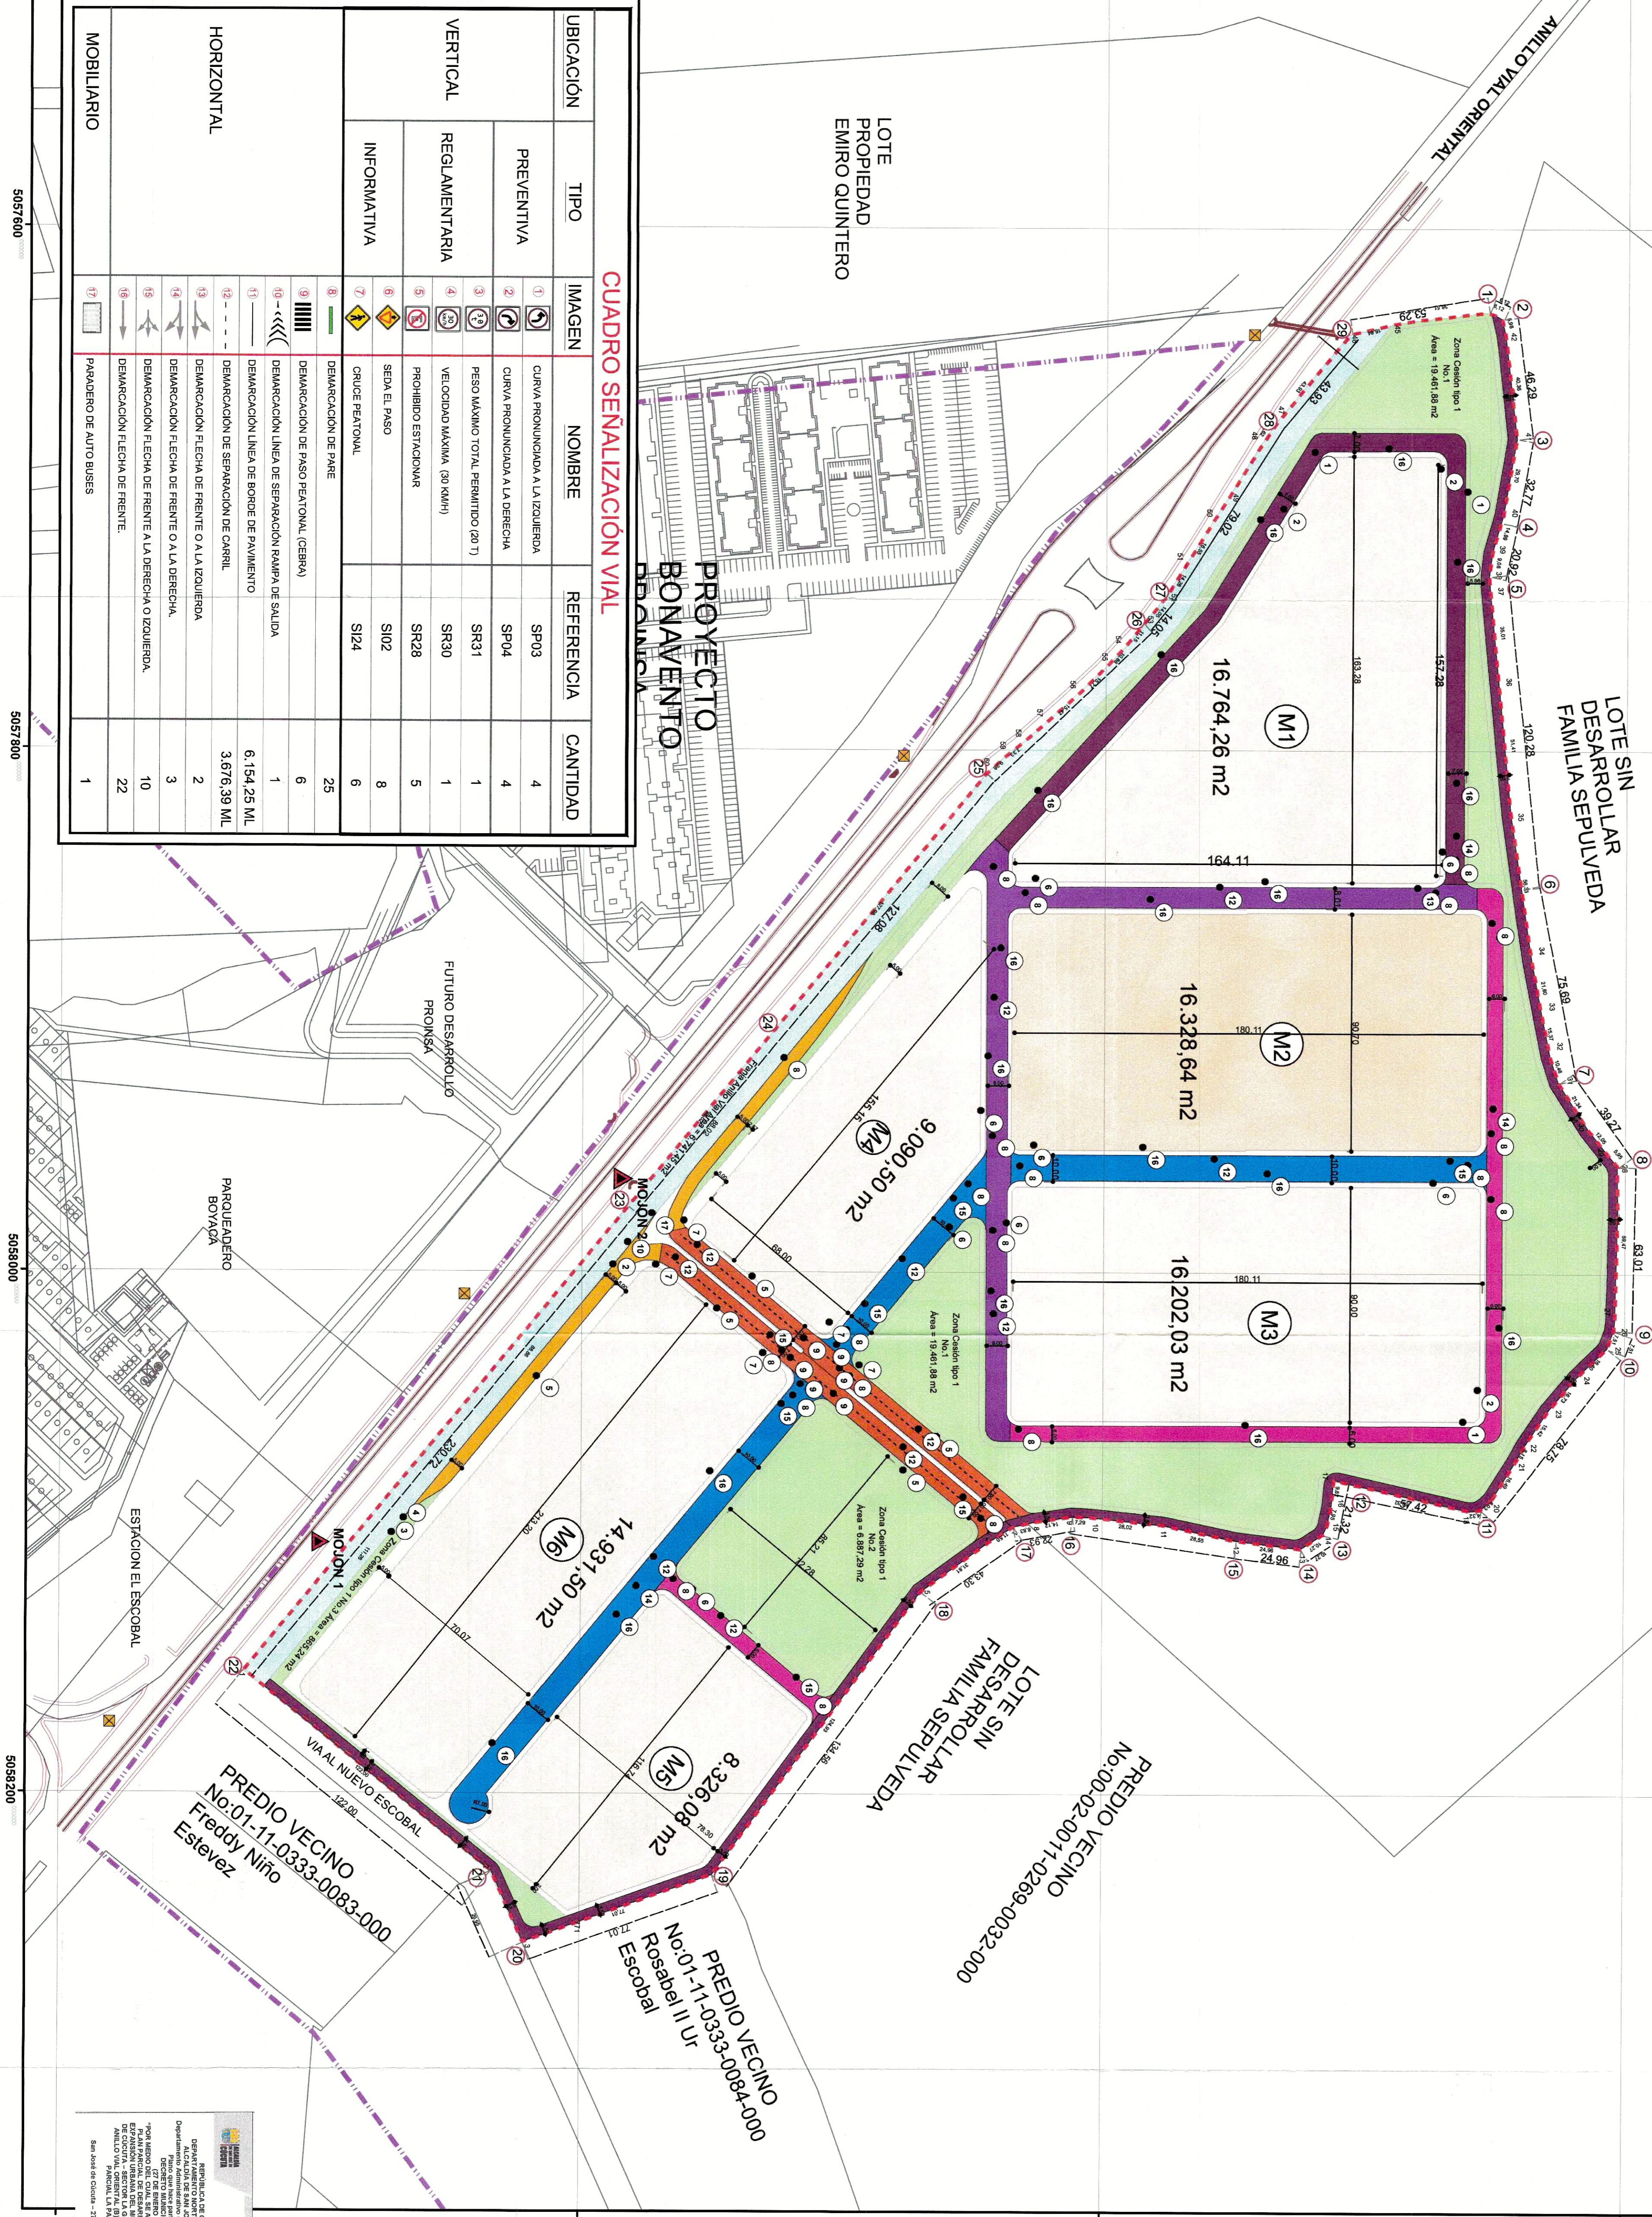

2432800 2433000 2433200 2433400 5057600 5057800 5058000 5058200 5058400 5058600 5058800 5059000

2432800 2433000 2433200 2433400 5057600 5057800 5058000 5058200 5058400 5058600 5058800 5059000

2432800 2433000 2433200 2433400 5057600 5057800 5058000 5058200 5058400 5058600 5058800 5059000