


**PLAN PARCIAL LA PAMPLONA
CABIDA Y LINDEROS ZONA I
ETAPA DE DESARROLLO: PROINSA S.A.S
AREA: 102.946,84 M2**


ÁREA	NORTE
NORTE	Del punto 1 al punto 2, curvilínea en 46,29 metros con terrenos de la familia Sepulveda; del punto 2 al punto 3, curvilínea en 53,68 metros con terrenos de la familia Sepulveda; del punto 3 al punto 4, curvilínea en 185,51 metros con terrenos de la familia Sepulveda; del punto 4 al punto 5, curvilínea en 49,34 metros con terrenos de la familia Sepulveda; del punto 5 al punto 6, curvilínea en 70,16 metros con terrenos de la familia Sepulveda; del punto 6 al punto 7, girando a la derecha, curvilínea en 78,75 metros con terrenos de la familia Sepulveda.
SUR	Del punto 13 al punto 14, girando a la derecha, rectilínea en 215,15 metros con calzada del Anillo Vial Oriental; del punto 14 al punto 15, curvilínea en 97,03 metros con calzada del Anillo Vial Oriental; del punto 15 al punto 16, curvilínea en 79,02 metros con calzada del Anillo Vial Oriental; del punto 16 al punto 17, rectilínea en 43,93 metros con calzada del Anillo Vial Oriental.
ORIENTE	Del punto 7 al punto 8, girando a la derecha, curvilínea en 57,42 metros con terrenos de la familia Sepulveda; del punto 8 al punto 9, girando a la izquierda, curvilínea en 21,32 metros con terrenos de la familia Sepulveda; del punto 9 al punto 10, girando a la derecha, curvilínea en 10,27 metros con terrenos de la familia Sepulveda; del punto 10 al punto 11, girando a la derecha, curvilínea en 53,46 metros con terrenos de la familia Sepulveda; del punto 11 al punto 12, curvilínea en 57,74 metros con terrenos de la familia Sepulveda; del punto 12 al punto 13, girando a la derecha, rectilínea en 192,42 metros con terrenos de L. CELY Y G. Sanchez S.A.S.
OCCIDENTE	Del punto 17 al punto 1, curvilínea en 58,55 metros con terrenos de la familia Sepulveda; cerrando el polígono del área en mención.

PREDIO VECINO
No.00-02-0011-0269-0082-000

LOTE SIN DESARROLLAR
FAMILIA SEPULVEDA

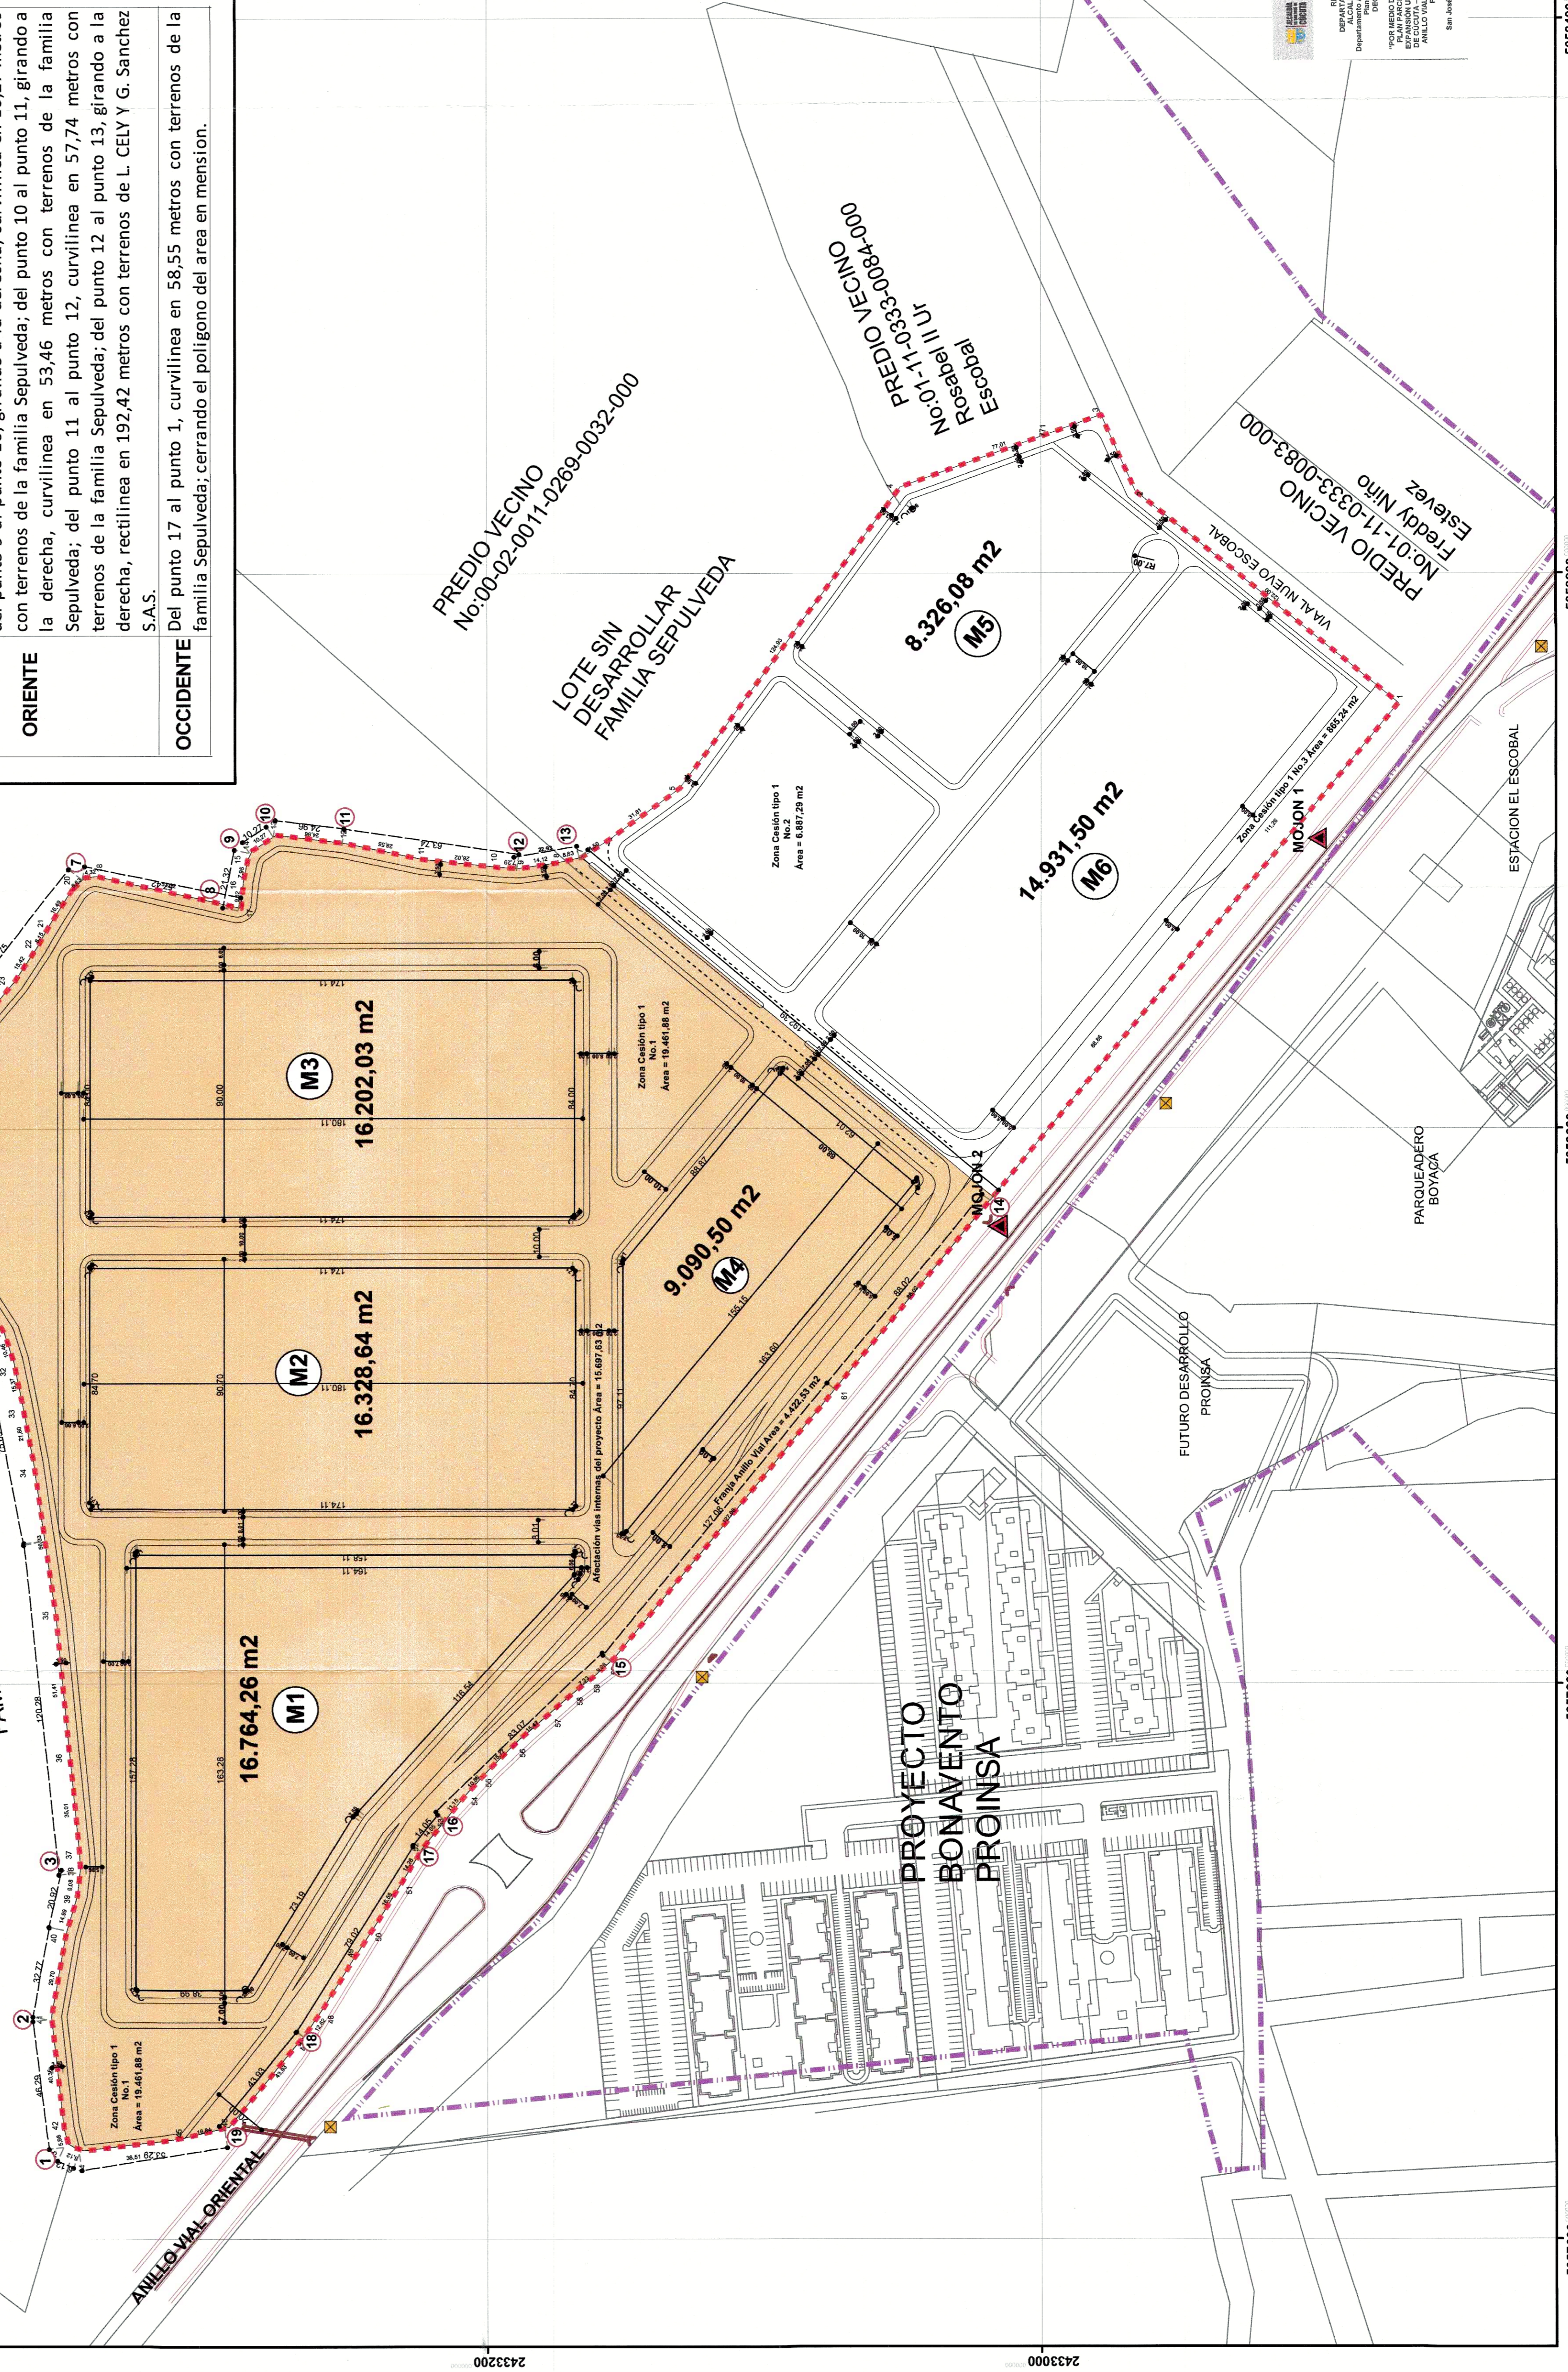

LOCALIZACIÓN

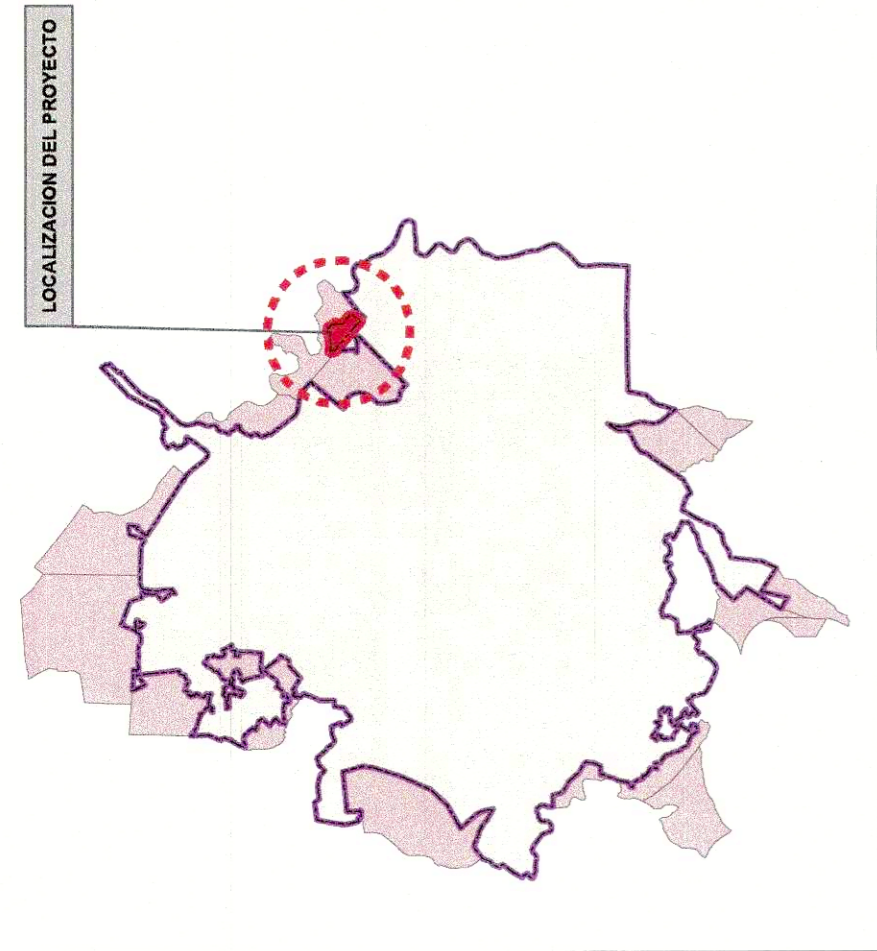

Projected Coordinate System: MAGNA-SIRGAS / Origen-Nacional
 Projection: Transverse_Mercator
 False_Easting: 5000000,00000000
 False_Northing: 2000000,00000000
 Central_Meridian: -73,00000000
 Scale_Factor: 0,99920000
 Latitude_Of_Origin: -4,00000000
 Linear Unit: Meter

Geographic Coordinate System: GCS_MAGNA
 Datum: D_MAGNA
 Prime Meridian: Greenwich
 Angular Unit: Degree

CONVENCIONES

- PERIMETRO URBANO
- PERIMETRO PLAN PARCIAL
- CURVAS A NIVEL
- MOJONES
- ARBOLES
- POSTES
- POZO EXISTENTE
- TORRES
- CERCA
- VIA

LEYENDA

ETAPA 1 CABIDA Y LINDEROS

CONTENIDO:

**ETAPA 1
CABIDA Y LINDEROS**

PROPIETARIOS:

proinsa
INVERSIONES
CELSAN S.A.S.

**PLAN PARCIAL
LA PAMPLONA**

ELABORÓ:

ING: JAIRO FRANCISCO BUITRAGO GELVEZ
M.P. No. 54202-30922 NTS

REVISÓ:

ING: JAIRO FRANCISCO BUITRAGO GELVEZ
M.P. No. 54202-30922 NTS

ESCALA: 0 10 20 30 40 50 60 70 80 90 100
1:1.250
Meters

FECHA:

Marzo de 2021

PLANO:

20 / 37

REPUBLICA DE COLOMBIA
 MINISTERIO DE URBANISMO Y TERRITORIO
 DIRECCIÓN NACIONAL DE PLANEACIÓN Y ORDENAMIENTO TERRITORIAL
 DEPARTAMENTO DE BOYACÁ
 MUNICIPIO DE ESCOBAL
 PLAN PARCIAL DE DESARROLLO DE LA ZONA I DEL PLAN PARCIAL DE LA PAMPLONA, MUNICIPIO DE ESCOBAL, DEPARTAMENTO DE BOYACÁ, AÑO 2021
 AUTORIZADO POR: LICENCIADA LA PAMPLONA

San José de Cocorá - 27 de febrero de 2021