PLAN PARCIAL LA PAMPLONA
CABIDA Y LINDEROS ZONA II
ETAPA DE DESARROLLO: INVERSIONES CELSAN S.A.S.
AREA: 42.063,96 M2

ÁREA	NORTE
NORTE	Del punto 1 al punto 2, rectilinea en 43,30 metros con terrenos de la famlia Sepulveda; del punto 2 al punto 3, rectilinea en 134,56 metros con terrenos de la familia Sepulveda; del punto 3 al punto 4, girando a la derecha, curvilinea en 77,01 metros con terrenos de la familia Sepulveda.
SUR	Del punto 6 girando a la derecha al punto 7, curvilinea en 230,72 metros con calzada del Anillo Vial Oriental.
ORIENTE	Del punto 7 girando a la derecha al punto 1, rectilinea en 192,39 metros con terrenos de Proinsa S.A.S
OCCIDENTE	Del punto 4 girando a la derecha al punto 5, rectilinea en 29,95 metros con terrenos de la familia Sepulveda; del punto 5 girando a la izquierda al punto 6, rectilinea en 121,98 metros con tramo de la calzada de la via al Nuevo escobal.

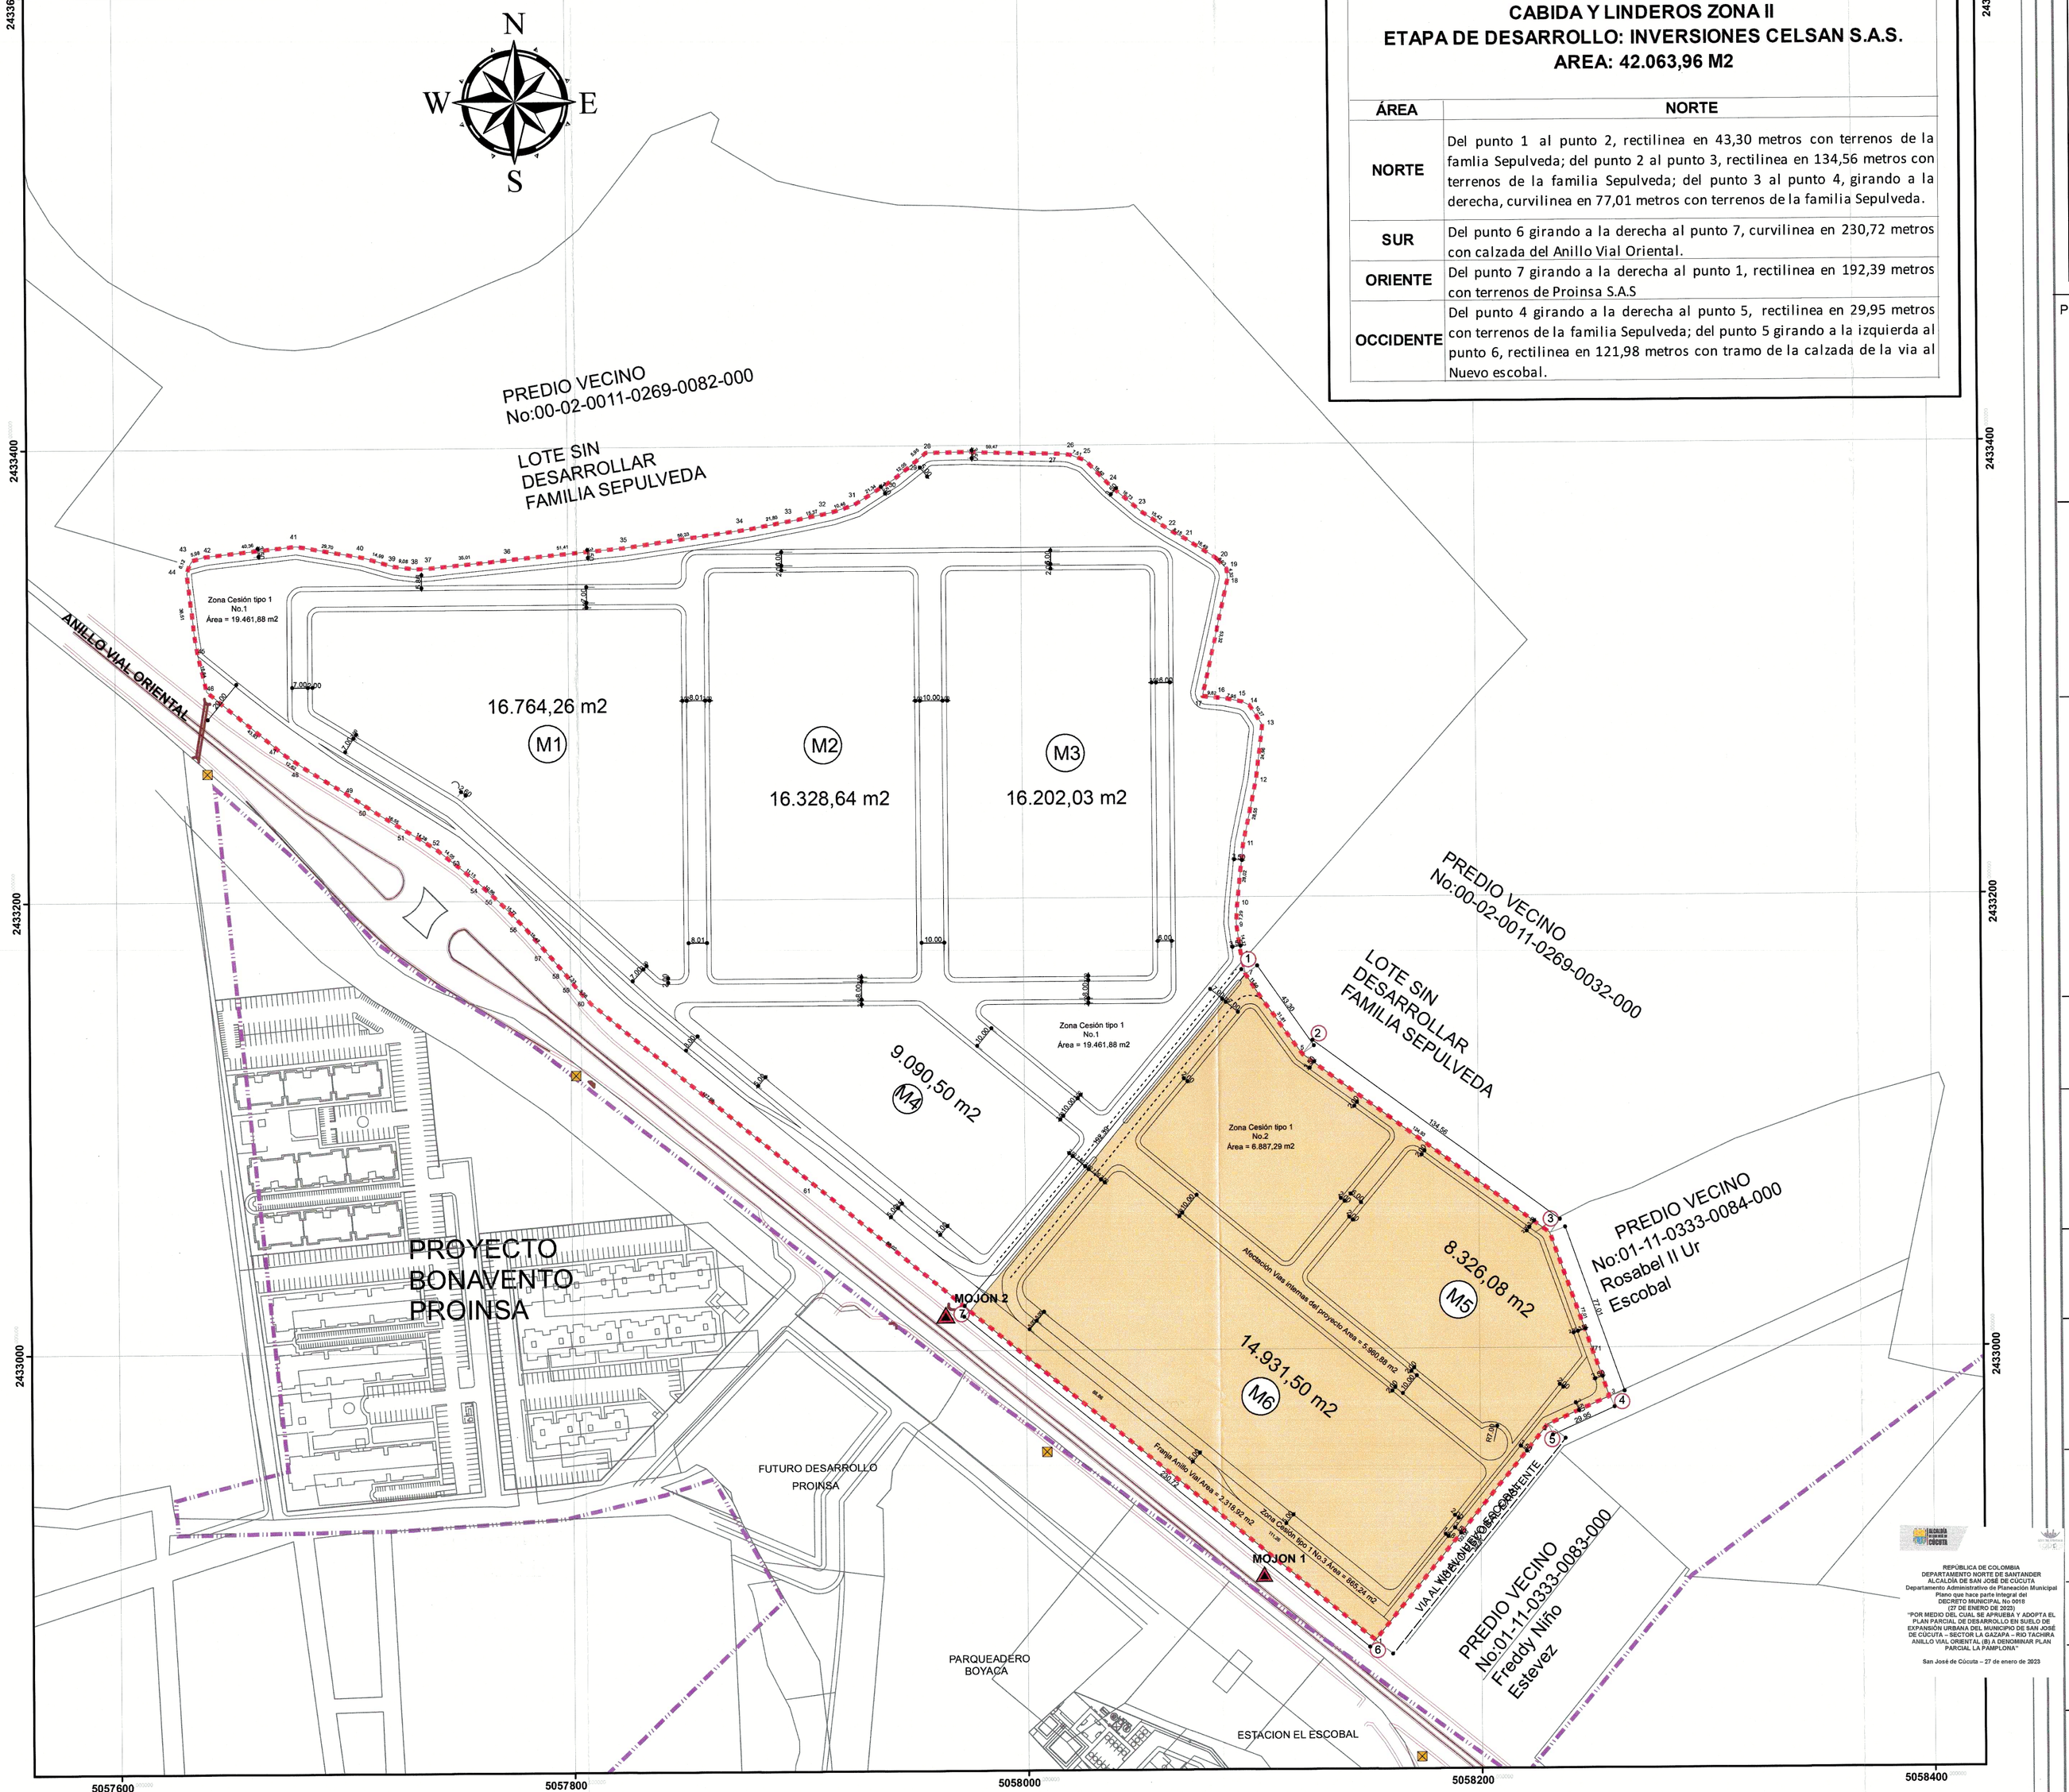

LOCALIZACIÓN

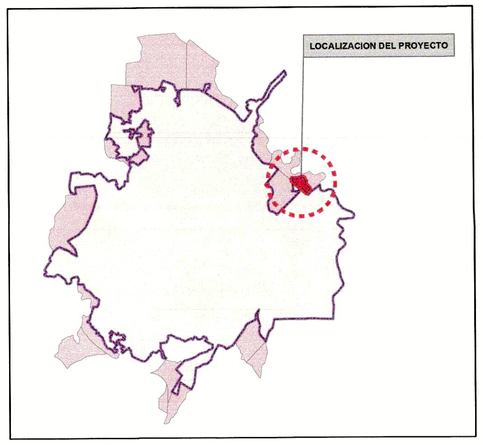

Projected Coordinate System:□MAGNA-SIRGAS / Origen-Nacional
Projection: Transverse_Mercator
False_Easting: 5000000,00000000
False_Northing: 2000000,00000000
Central_Meridian: -73,00000000
Scale_Factor: 0,99920000
Latitude_Of_Origin:□4,00000000
Linear Unit: Meter

Geographic Coordinate System: GCS_MAGNA
Datum: D_MAGNA
Prime Meridian: Greenwich
Angular Unit: Degree

CONVENCIONES

- PERIMETRO URBANO
- PERIMETRO PLAN PARCIAL
- CURVAS A NIVEL
- MOJONES
- ARBOLES
- POSTES
- POZO EXISTENTE
- TORRES
- CERCA
- VIA

LEYENDA

ETAPA 2 CABIDA Y LINDEROS

CONTENIDO:

ETAPA 2
CABIDA Y LINDEROS

PROPIETARIOS:

proinsa
Promotora de Inversiones
INVERSIONES CELSAN S.A.S.

PLAN PARCIAL
LA PAMPLONA

ELABORÓ:

ING: JAIRO FRANCISCO BUITRAGO GELVEZ
M.P. No. 54202-30922 NTS

REVISÓ:

ING: JAIRO FRANCISCO BUITRAGO GELVEZ
M.P. No. 54202-30922 NTS

ESCALA: 1:1.250

0 12,5 25 50 75 100 Meters

FECHA: Marzo de 2021

Mat 25700-38996 CND

PLANO: 22/ 37

REPÚBLICA DE COLOMBIA
DEPARTAMENTO NORTE DE SANTANDER
ALCALDÍA DE SAN JOSÉ DE CÚCUTA
Departamento Administrativo de Planeación Municipal
Plano que hace parte integral del
DECRETO MUNICIPAL No. 0019
DE 27 DE ENERO DE 2023
"POR MEDIO DEL CUAL SE APRUEBA Y ADOPTA EL PLAN PARCIAL DE DESARROLLO EN SUELO DE EXPANSIÓN URBANA DEL MUNICIPIO DE SAN JOSÉ DE CÚCUTA – SECTOR LA GAZAPA – RIO TACHIRA ANILLO VIAL ORIENTAL (B) A DENOMINAR PLAN PARCIAL LA PAMPLONA"
San José de Cúcuta – 27 de enero de 2023