


LOCALIZACIÓN

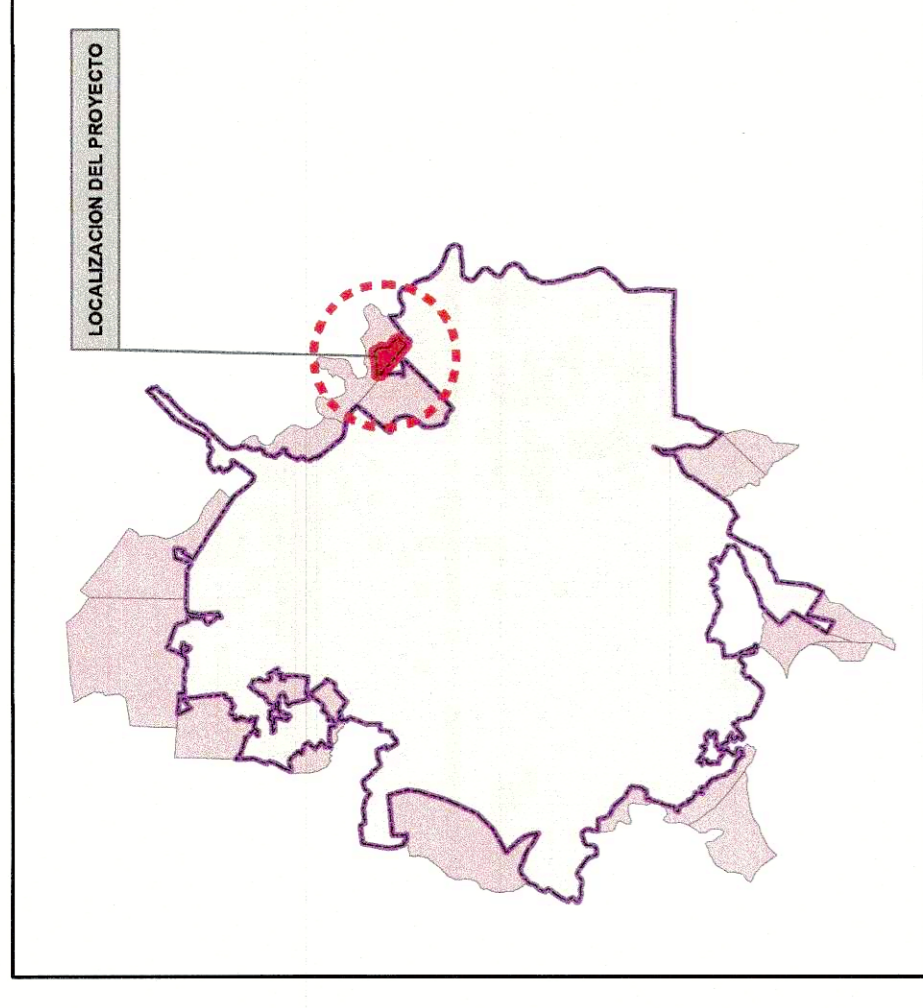

Projected Coordinate System: MAGNA-SIRGAS / Origen-Nacional
 Projection: Transverse_Mercator
 False_Easting: 5000000,00000000
 False_Northing: 2000000,00000000
 Central_Meridian: -73,00000000
 Scale_Factor: 0,99920000
 Latitude_Of_Origin: 4,00000000
 Linear Unit: Meter

Geographic Coordinate System: GCS_MAGNA
 Datum: D_MAGNA
 Prime Meridian: Greenwich
 Angular Unit: Degree

- CONVENCIONES**
- PERIMETRO URBANO
 - PERIMETRO PLAN PARCIAL
 - CURVAS ANIVEL
 - MOJONES
 - ARBOLES
 - POSTES
 - POZO EXISTENTE
 - TORRES
 - CERCA
 - VIA

- LEYENDA**
- Suelo de protección
 - Amenaza Alta por Inundacion
 - Suelo de Protección
 - Amenaza Media por Inundacion

CONTENIDO:
SUELO DE PROTECCION
POT 2019

PROPIETARIOS:
proinsa
 INVERSIONES
 CELSAN S.A.S.

PLAN PARCIAL
LA PAMPLONA


ELABORÓ:
 Zamir Ricardo Villamizar Bermudez
 Geologo UIS TP 1783 CPG

REVISÓ:
 ING. JAIRO FRANCISCO BUITRAGO GELVEZ
 M.P. N.º. 54202-30922 NTS

ESCALA:
 0 25 50 75 100
 1:1.250
 100 Metros

FECHA:
 Marzo de 2021

PLANO:
 04 / 37

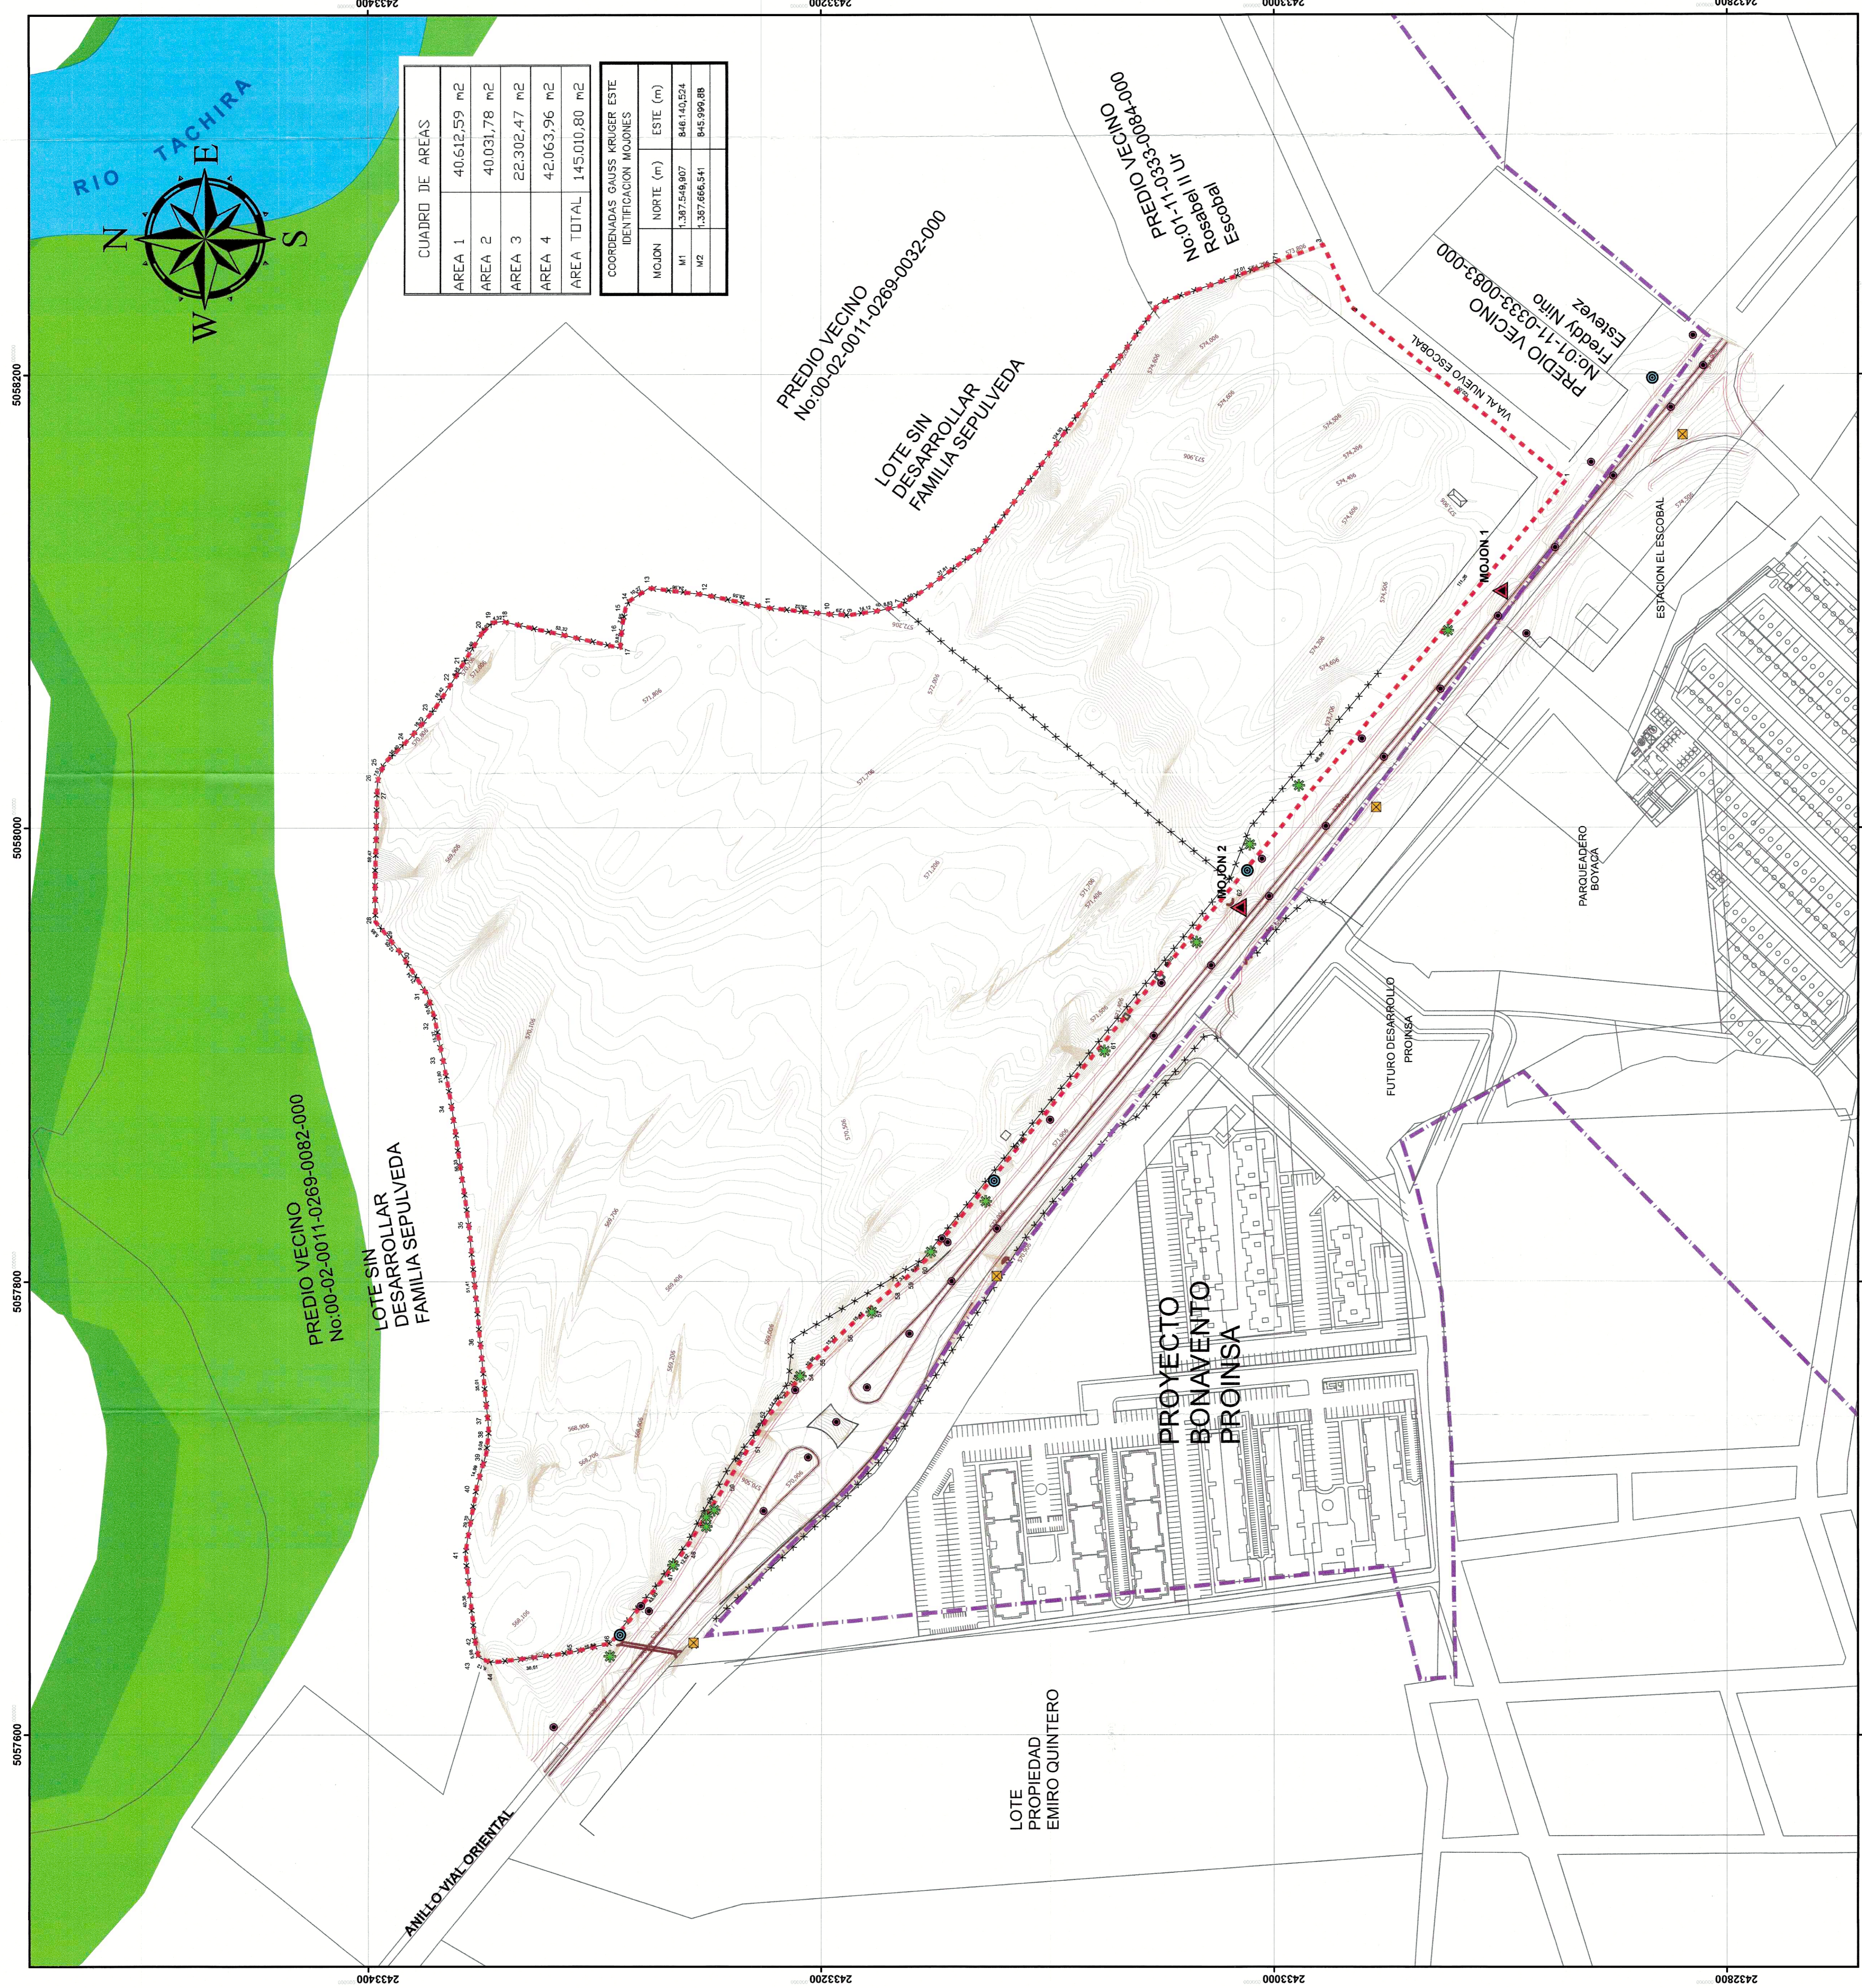

CUADRO DE AREAS	
AREA 1	40.612.59 m2
AREA 2	40.031,78 m2
AREA 3	22.302.47 m2
AREA 4	42.063,96 m2
AREA TOTAL	145.010,80 m2

COORDENADAS GAUSS KRUGER ESTE IDENTIFICACION MOJONES		
MOJON	NORTE (m)	ESTE (m)

