


**LOCALIZACIÓN**

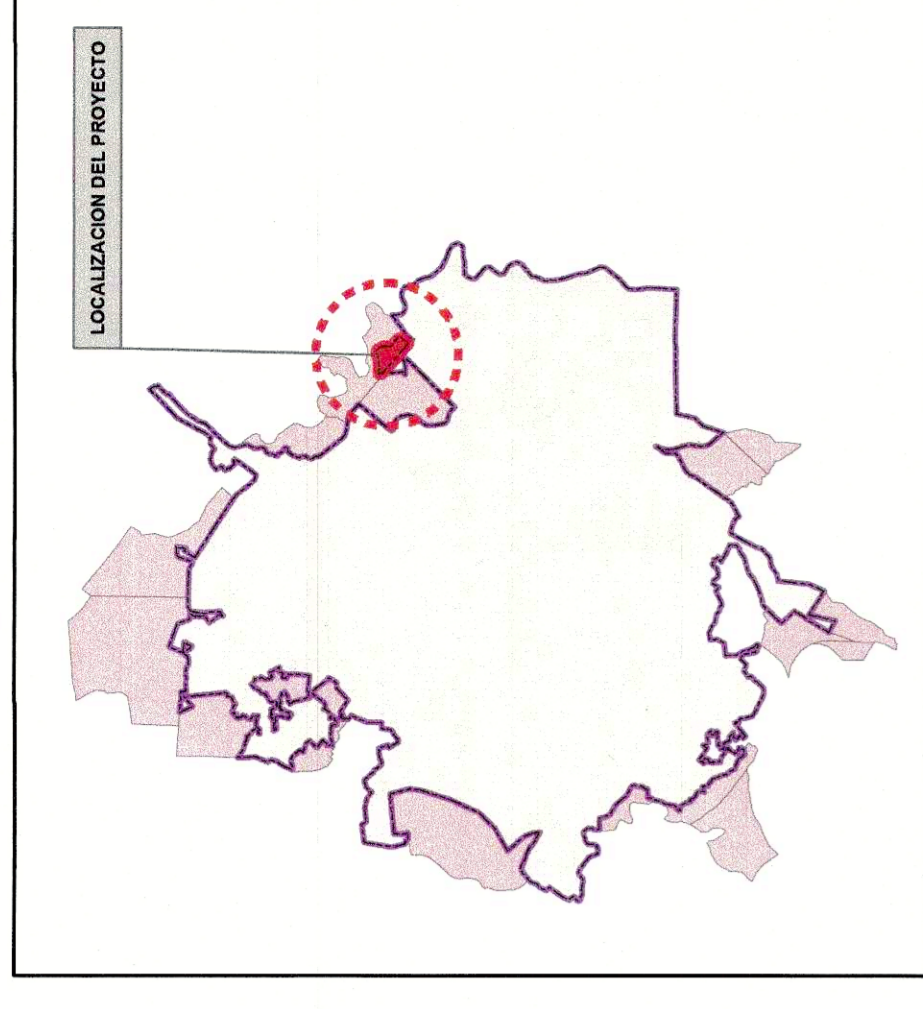

Projected Coordinate System: MAGNA-SIRGAS / Origen-Nacional  
 Projection: Transverse\_Mercator  
 False\_Easting: 5000000.00000000  
 False\_Northing: 2000000.00000000  
 Central\_Meridian: -73.00000000  
 Scale\_Factor: 0.99920000  
 Latitude\_Of\_Origin: 4.00000000  
 Linear Unit: Meter

Geographic Coordinate System: GCS\_MAGNA  
 Datum: D\_MAGNA  
 Prime Meridian: Greenwich  
 Angular Unit: Degree

**CONVENCIONES**

- PERIMETRO URBANO
- PERIMETRO PLAN PARCIAL
- CURVAS A NIVEL
- MOJONES
- ARBOLES
- POSTES
- POZO EXISTENTE
- TORRES
- CERCA
- VIA

**LEYENDA ESPECIE**

- |                 |          |
|-----------------|----------|
| Acacia Amarilla | Leucaena |
| Amusco          | Mamón    |
| Anón            | Mango    |
| Caraguatate     | Moro     |
| Chiminango      | Potrico  |
| Chiplo          | Saman    |
| Cole Pisco      | Tachuelo |
| Cujl            | Urapo    |
| Guásimo         | leucaena |
| Hobo            |          |

**CONTENIDO:**

**INVENTARIO FORESTAL**

**PROPIETARIOS:**



**PLAN PARCIAL LA PAMPLONA**


**ELABORÓ:**

PAOLA CRISTINA JAIMES JAUREGUI  
 M. P. 54238108549NTS

**REVISÓ:**

ING. JAIRO FRANCISCO BUITRAGO GELVEZ  
 M.P. No. 54202-30922 NTS

**ESCALA:**


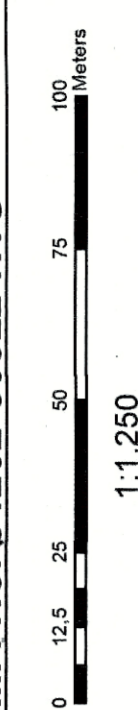


**FECHA:**

Marzo de 2021

**PLANO:**

**05/ 37**

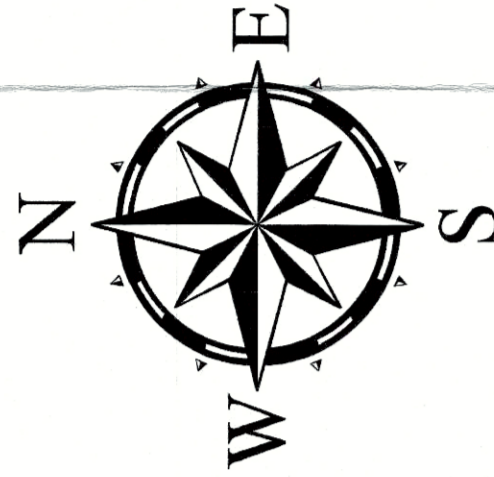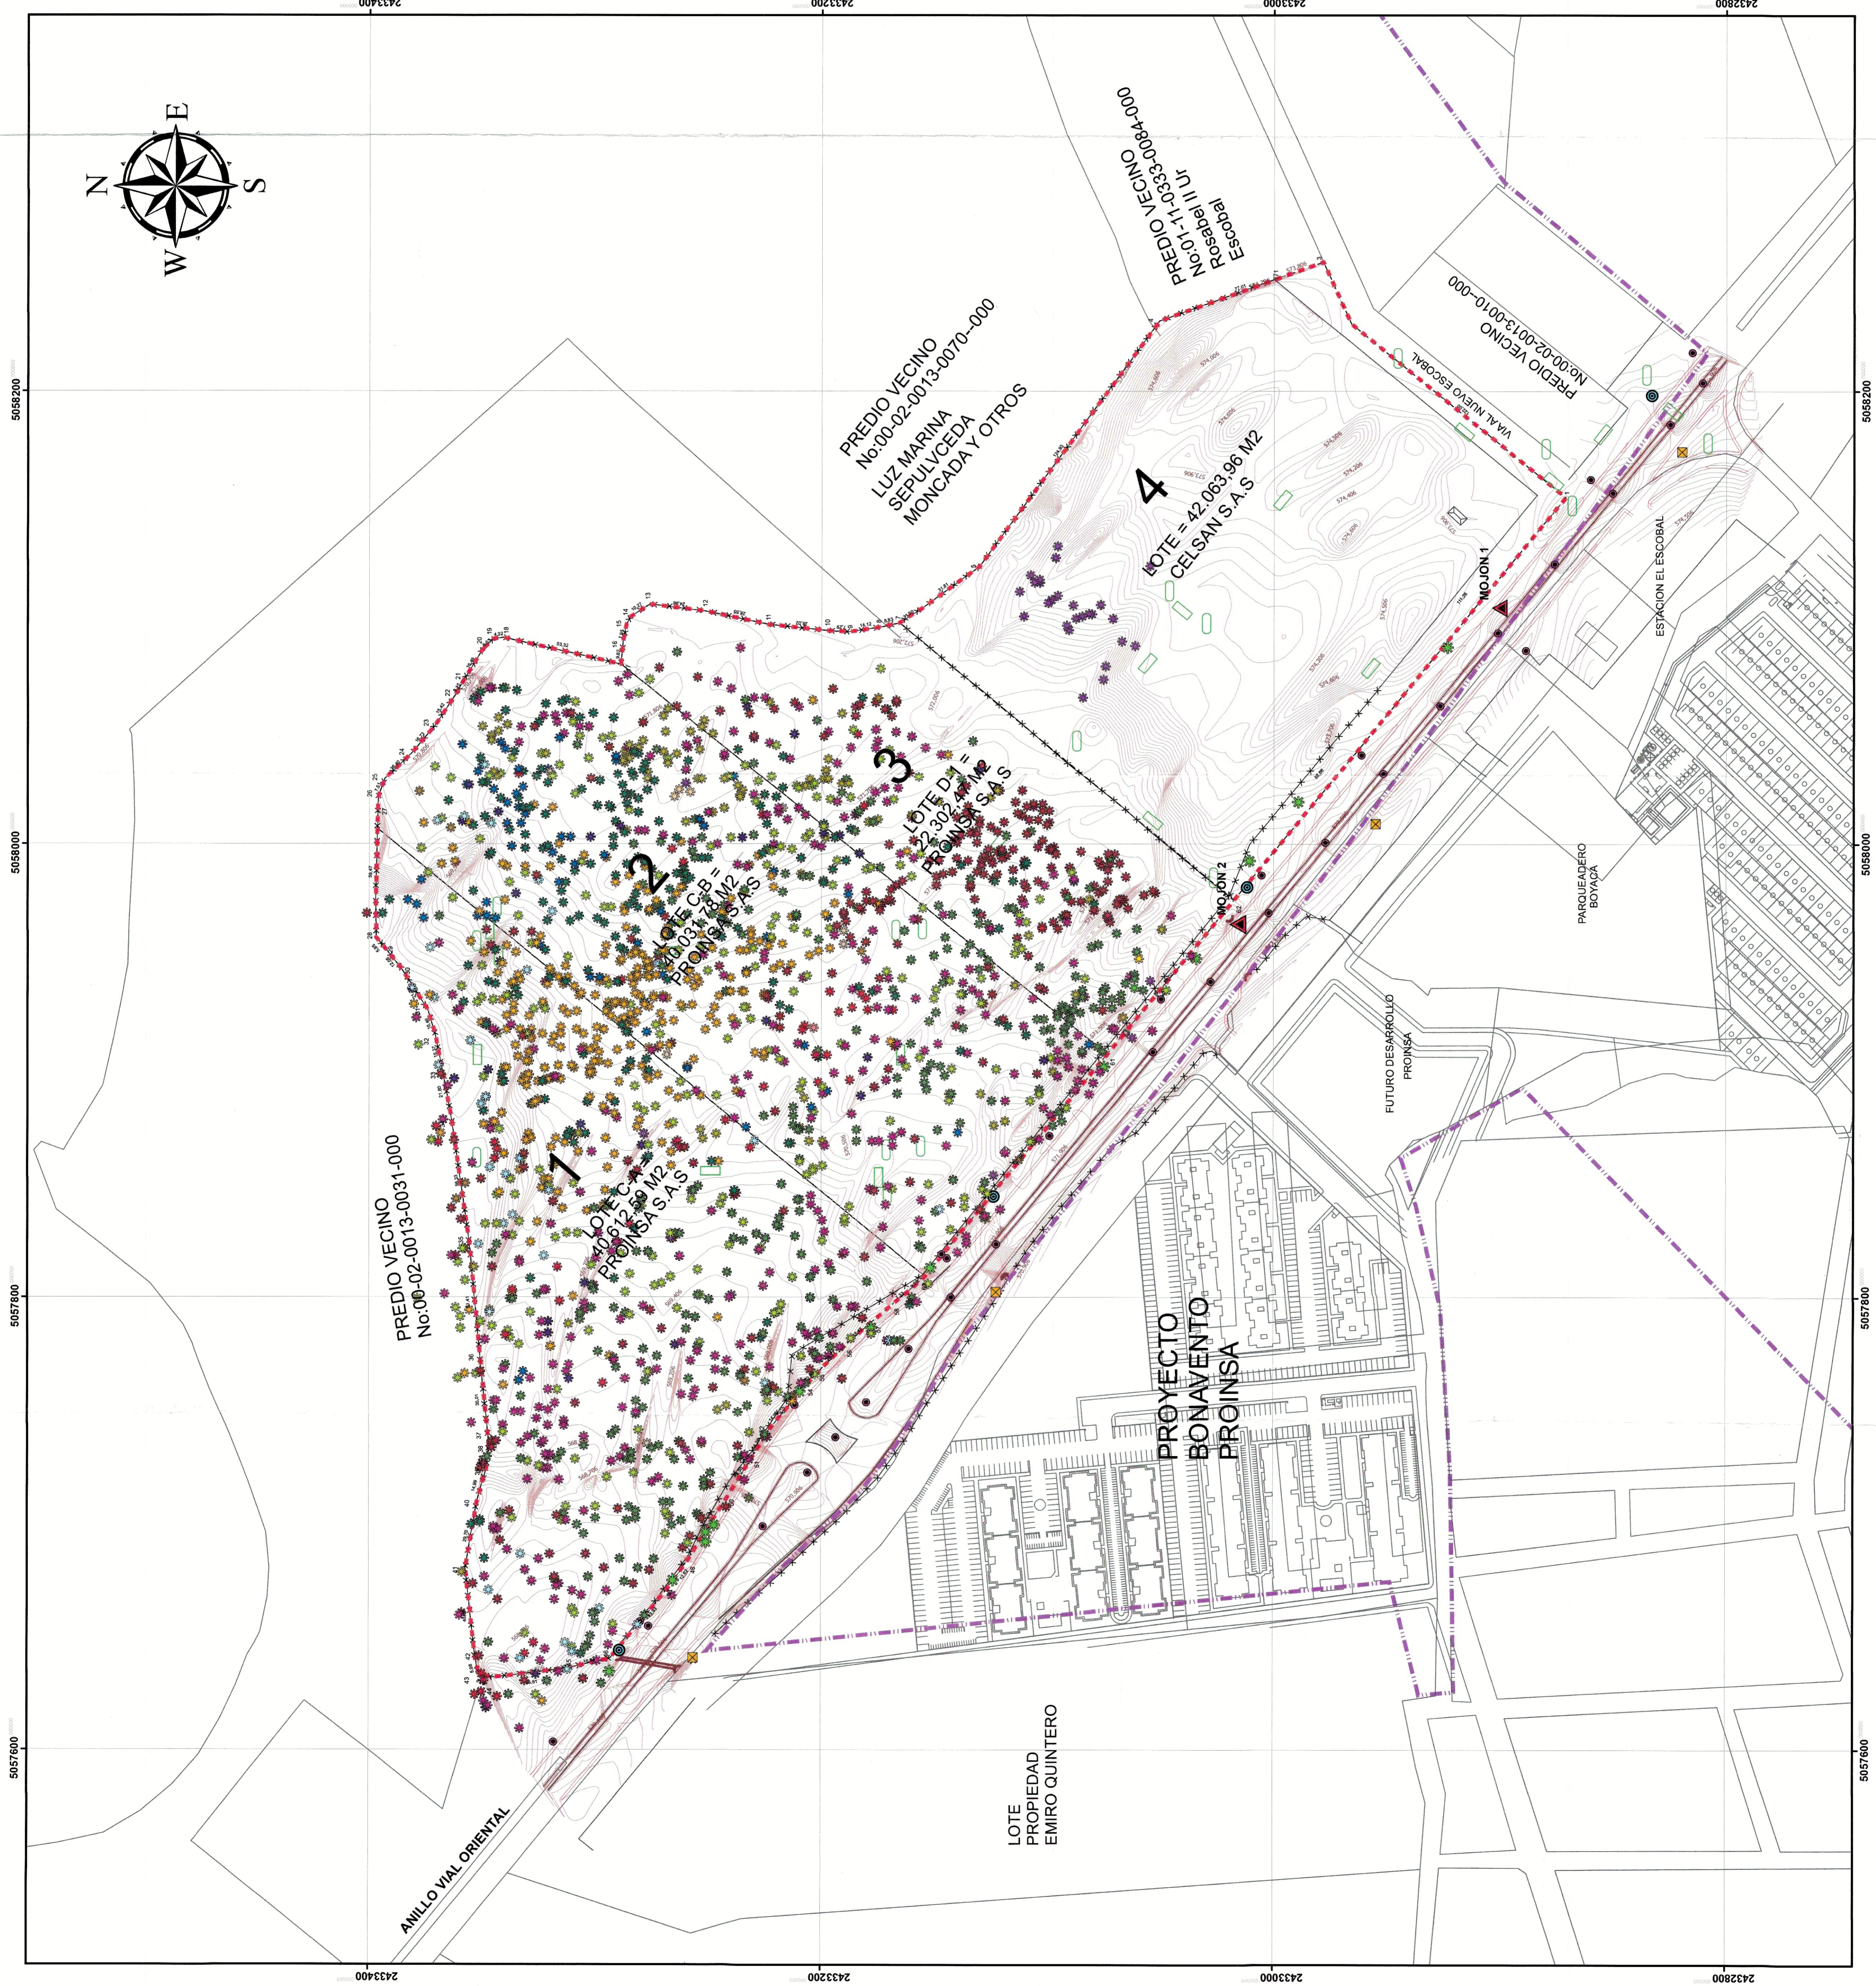

REPUBLICA DE COLOMBIA  
 DEPARTAMENTO DE CUNDINAMARCA  
 MUNICIPIO DE BOYACA  
 PROYECTO BONAVENTURA PROINSA  
 PLAN PARCIAL DE DESARROLLO URBANO  
 DE CONSULTA, RESOLVEDOR LAZARPA Y TOCARRA  
 PLAN PARCIAL LA PAMPLONA  
 Marzo de 2021