



LOCALIZACIÓN

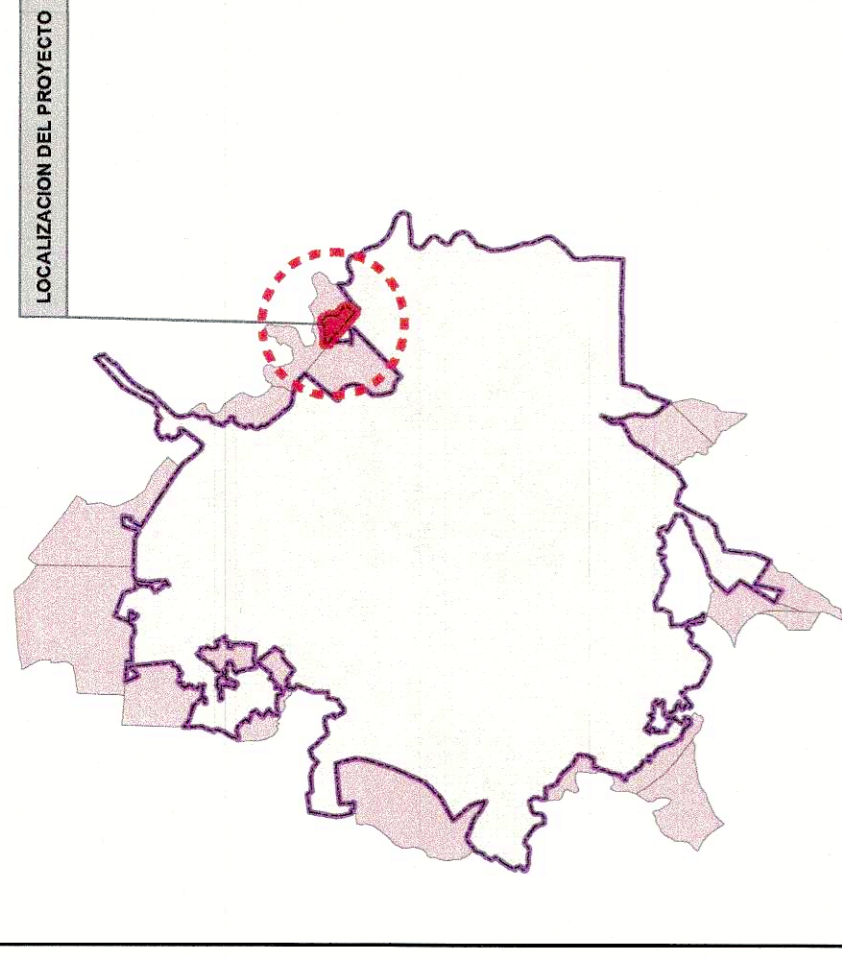

Projected Coordinate System: MAGNA-SIRGAS / Origen-Nacional
 Projection: Transverse_Mercator
 False_Easting: 5000000.00000000
 False_Northing: 2000000.00000000
 Central_Meridian: -73.00000000
 Scale_Factor: 0.99920000
 Latitude_Of_Origin: 4.00000000
 Linear Unit: Meter

Geographic Coordinate System: GCS_MAGNA
 Datum: D_MAGNA
 Prime Meridian: Greenwich
 Angular Unit: Degree

CONVENCIONES

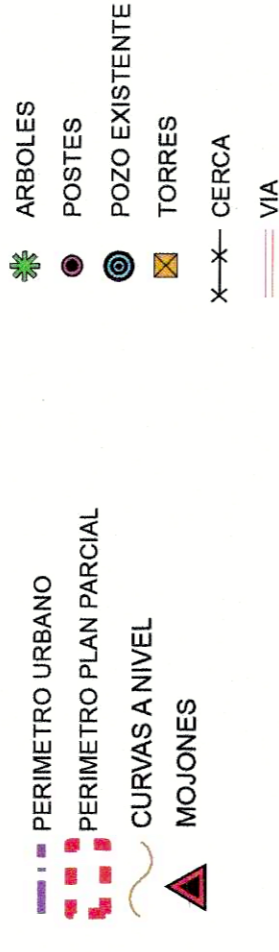

LEYENDA

- LOTE C- B, PROINSA S.A
- LOTE C-A, PROINSA S.A
- LOTE D-1, PROINSA S.A
- LOTE, INVERSIONES CELCAN SAS

CONTENIDO:

PLANO PREDIAL

PROPIETARIOS:



**PLAN PARCIAL
LA PAMPLONA**


ELABORÓ:

ING: JAIRO FRANCISCO BUITRAGO GELVEZ
 M.P. No. 64202-30922 NTS

REVISÓ:

ING: JAIRO FRANCISCO BUITRAGO GELVEZ
 M.P. No. 64202-30922 NTS

ESCALA:

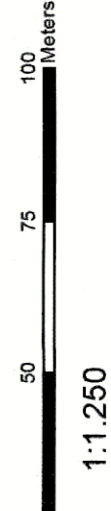


FECHA:

Marzo de 2021

PLANO:

06/ 37

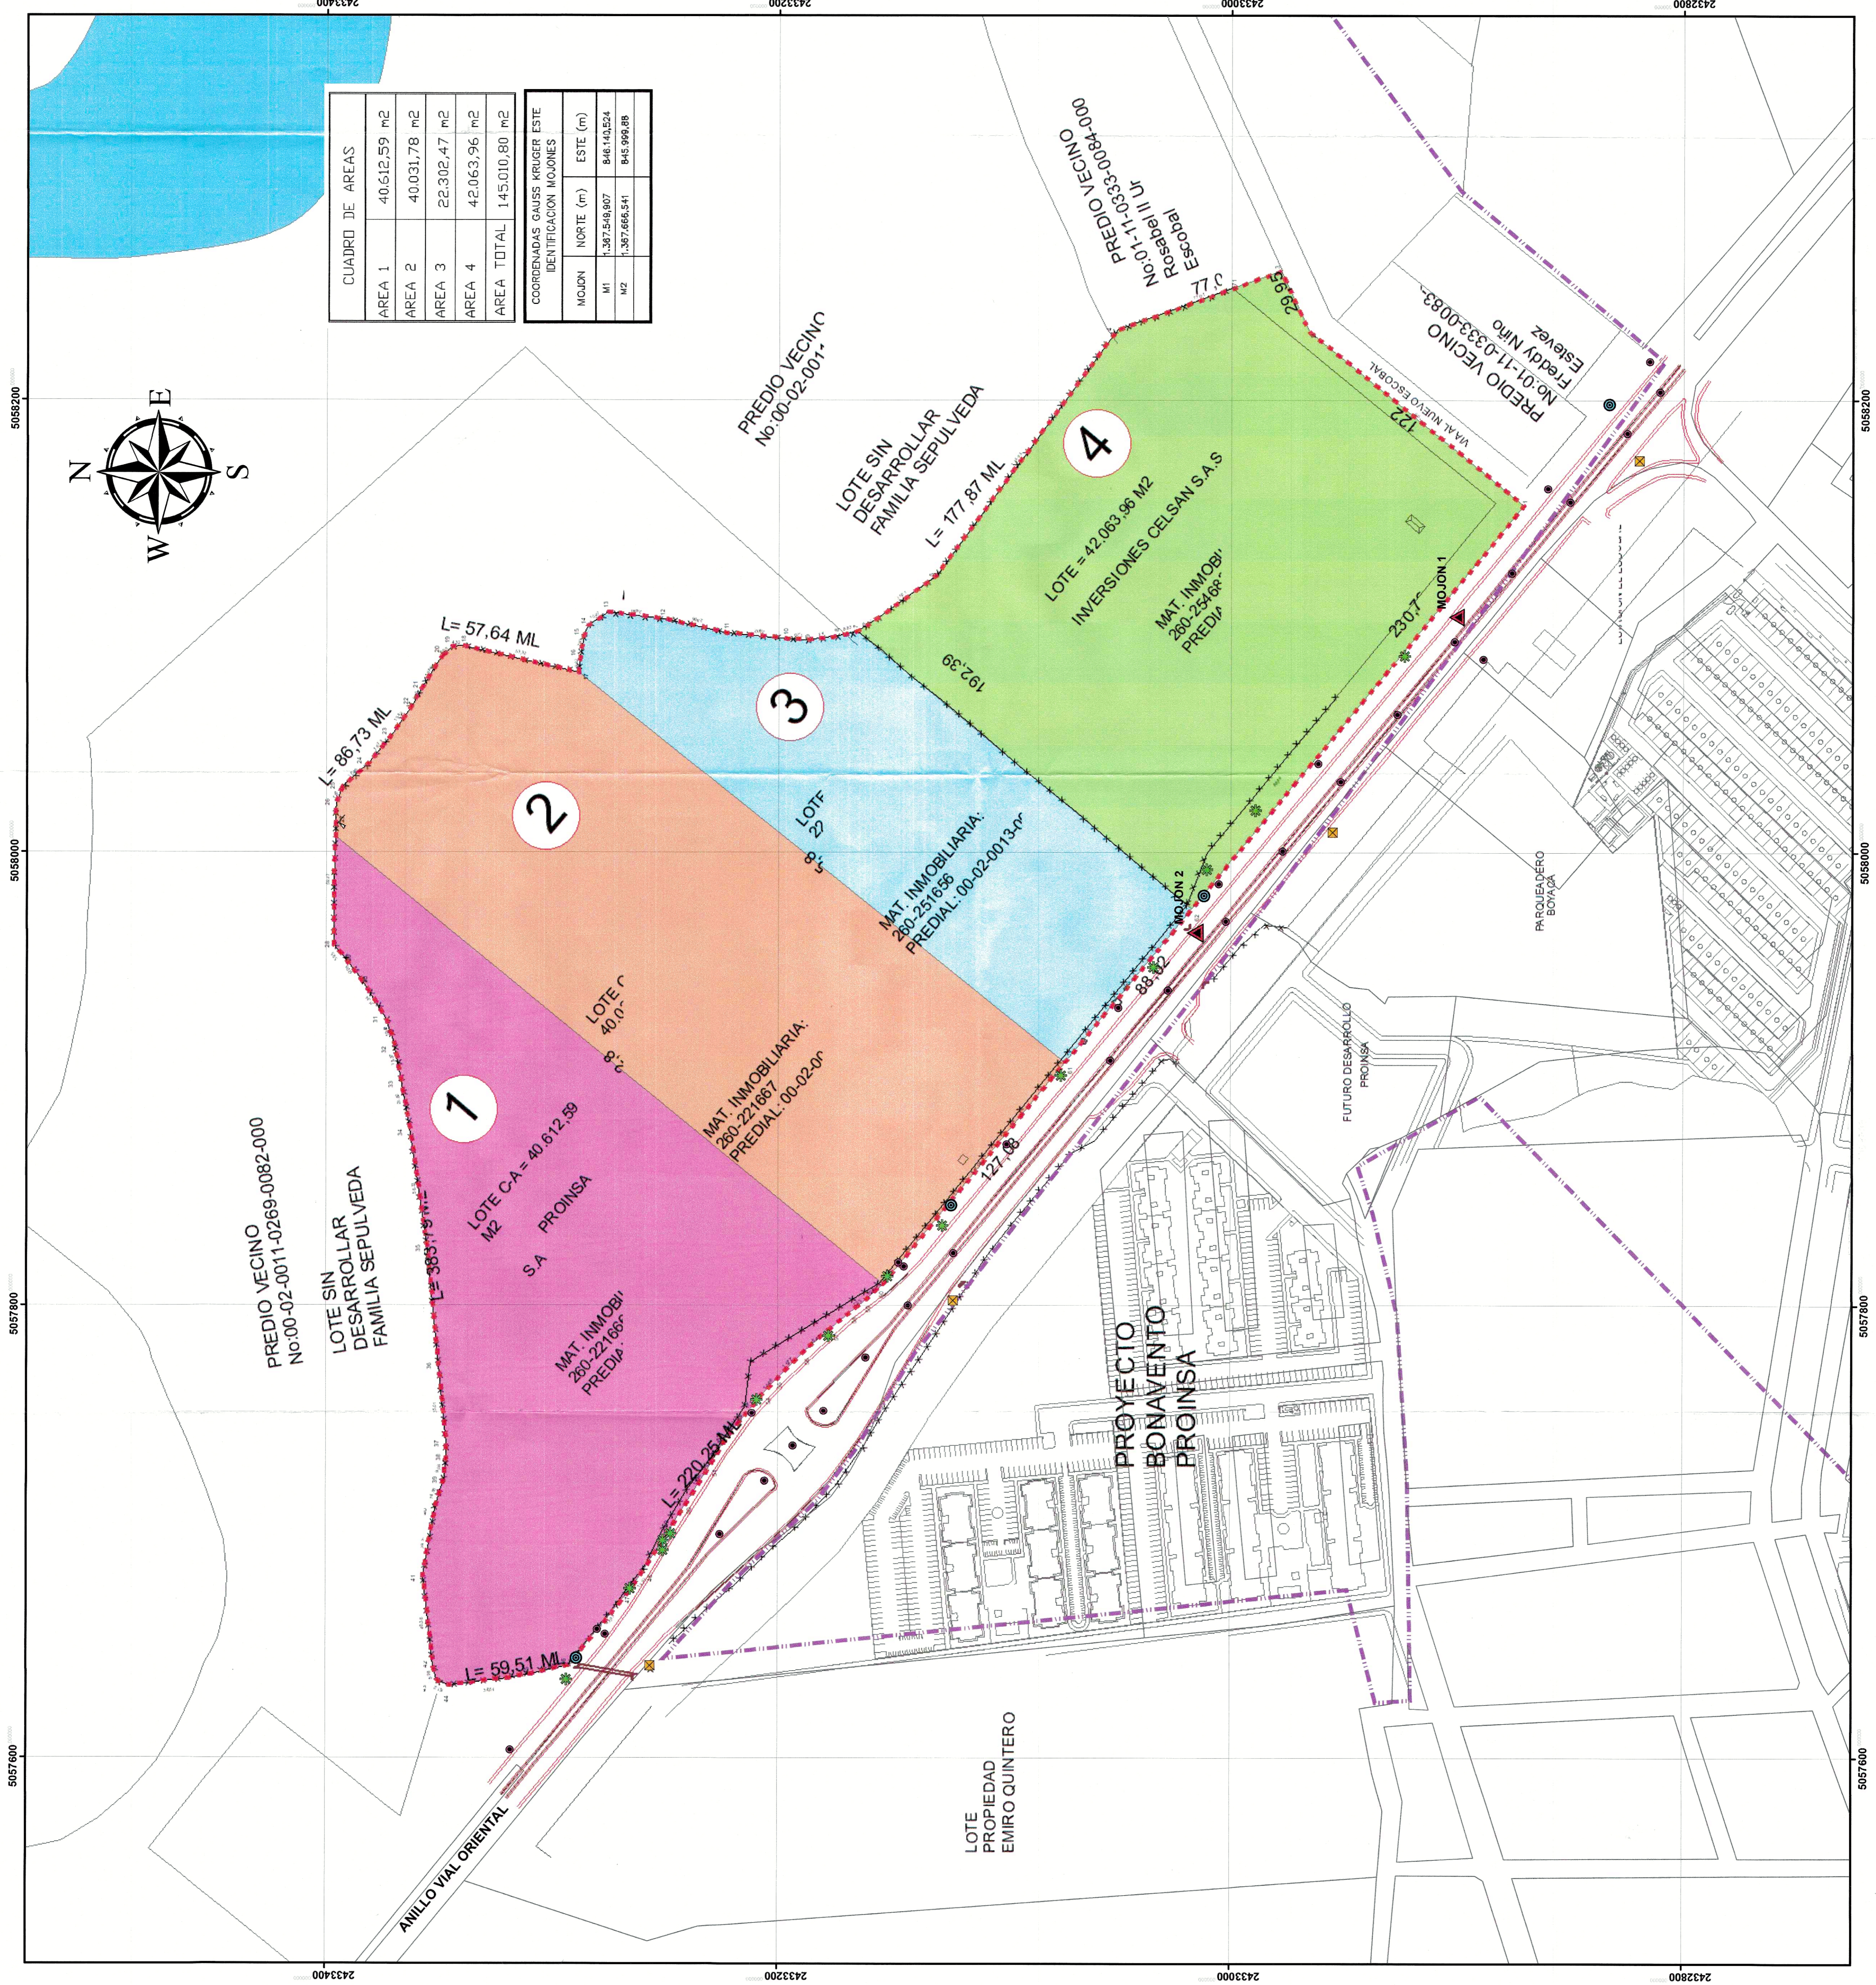

REPUBLICA DE COLOMBIA
