

PROYECTO: **PLAN PARCIAL EL ALMENDRON**
 SUELO DE EXPANSION CARMEN DE TONCHALA 2

CONTIENE: **PLANOS DE FORMULACION PROPUESTA DE RED VIAL Y PERFILES**

ESCALA: 1:1.000
 PLANO: **F02**
 FECHA: JUNIO DE 2024
 4 DE 14

GESTOR DEL PLAN PARCIAL: **FUTURO 2022**


EDUARDO RAMOS
 R.L. FUTURO 2022 S.A.S.

DISEÑO DE VIAS:
 ING. RAMON DE JESUS ARELLANO DEL RIO
 Mat. 000-412 Bv.

OBSERVACIONES:
 PLANO CATASTRAL: 88111D3
 RESOLUCION IGAC: 54-001-3417-2016
 54-001-3316-2016

LOCALIZACION

APROBACION

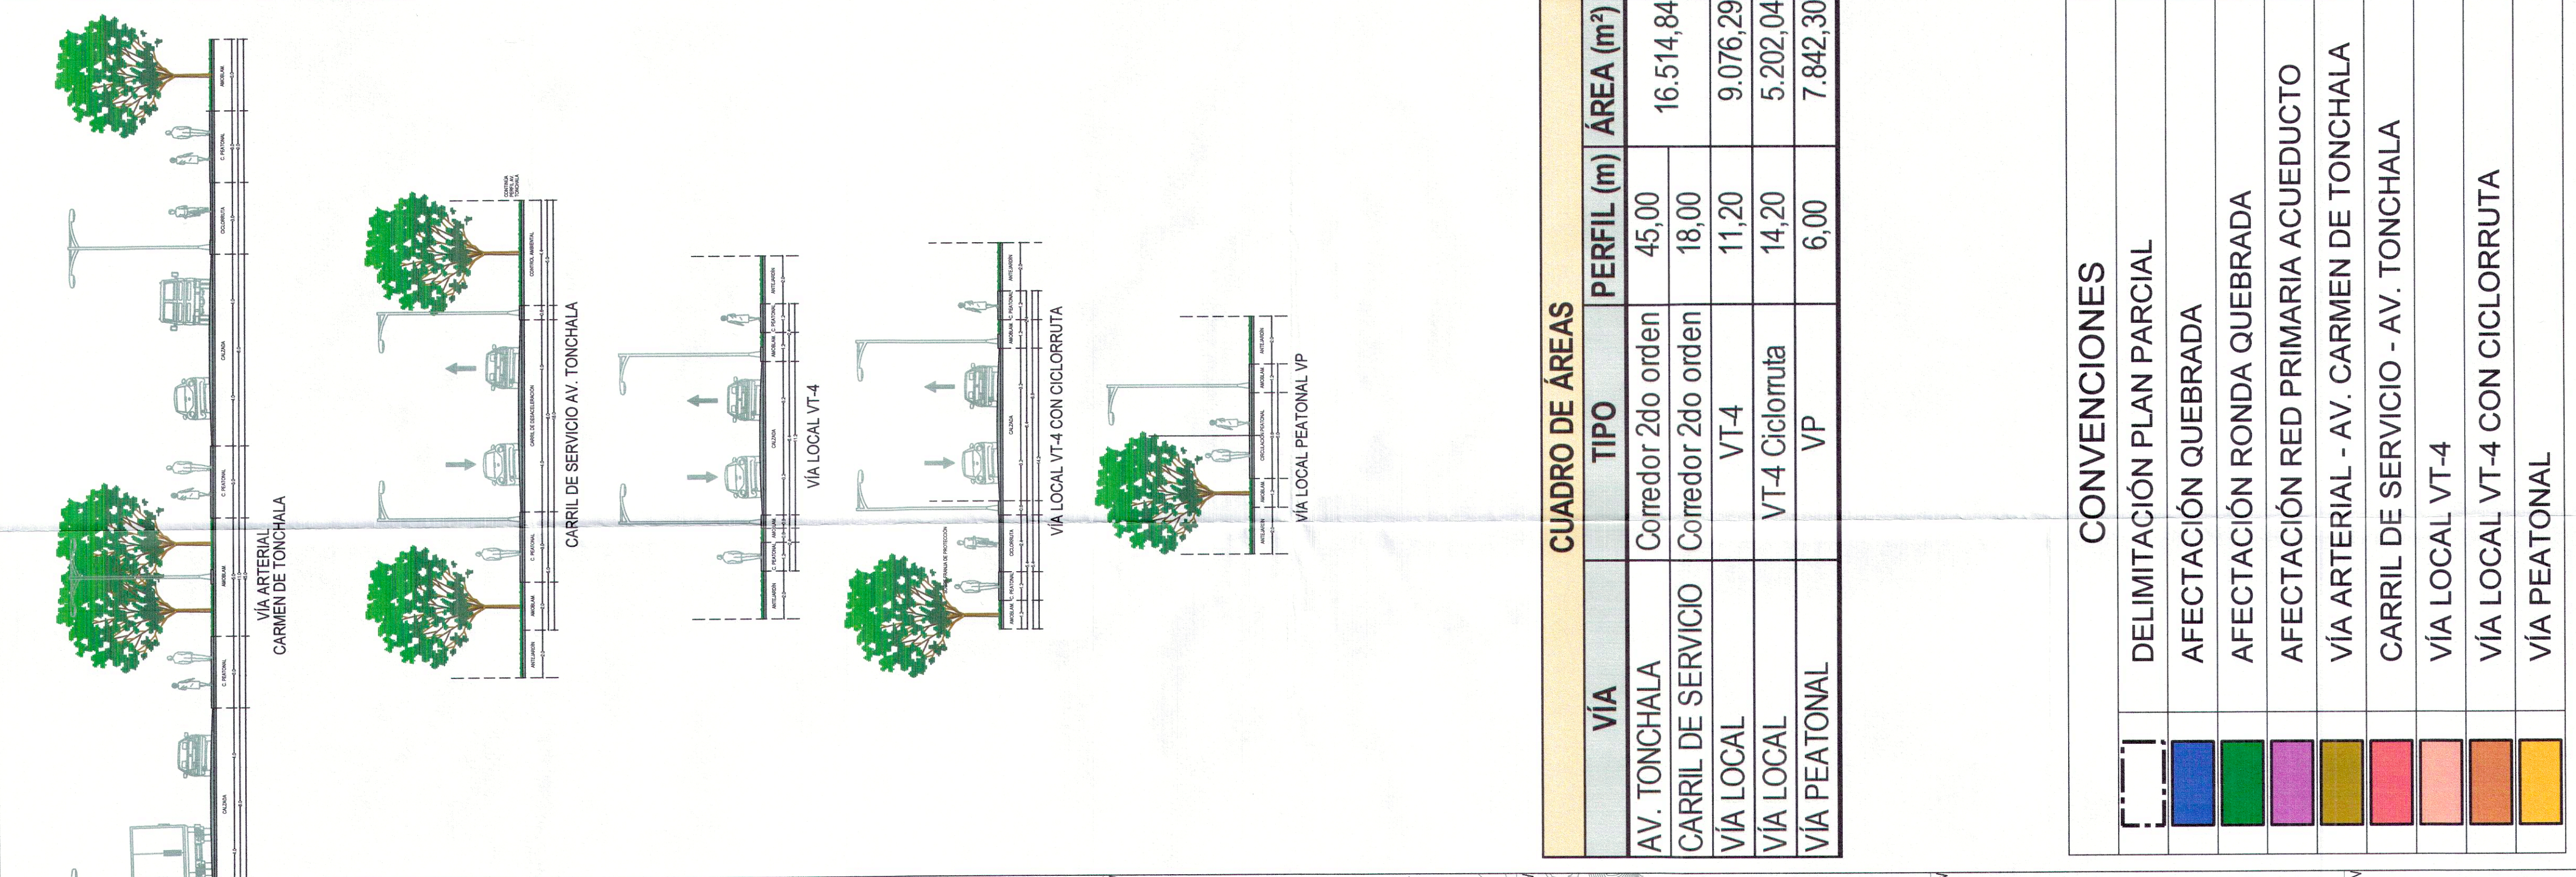

VIA	TIPO	PERFIL (m)	AREA (m ²)
AV. TONCHALA	Corredor 2do orden	45,00	16.514,84
CARRIL DE SERVICIO	Corredor 2do orden	18,00	9.076,29
VIA LOCAL	VT-4	11,20	5.202,04
VIA LOCAL	VT-4 Ciclorruta	14,20	7.842,30
VIA PEATONAL	VP	6,00	

CONVENCIONES

- DELIMITACION PLAN PARCIAL
- AFECTACION QUEBRADA
- AFECTACION RONDA QUEBRADA
- AFECTACION RED PRIMARIA ACUEDUCTO
- VIA ARTERIAL - AV. CARMEN DE TONCHALA
- CARRIL DE SERVICIO - AV. TONCHALA
- VIA LOCAL VT-4
- VIA LOCAL VT-4 CON CICLORRUTA
- VIA PEATONAL

