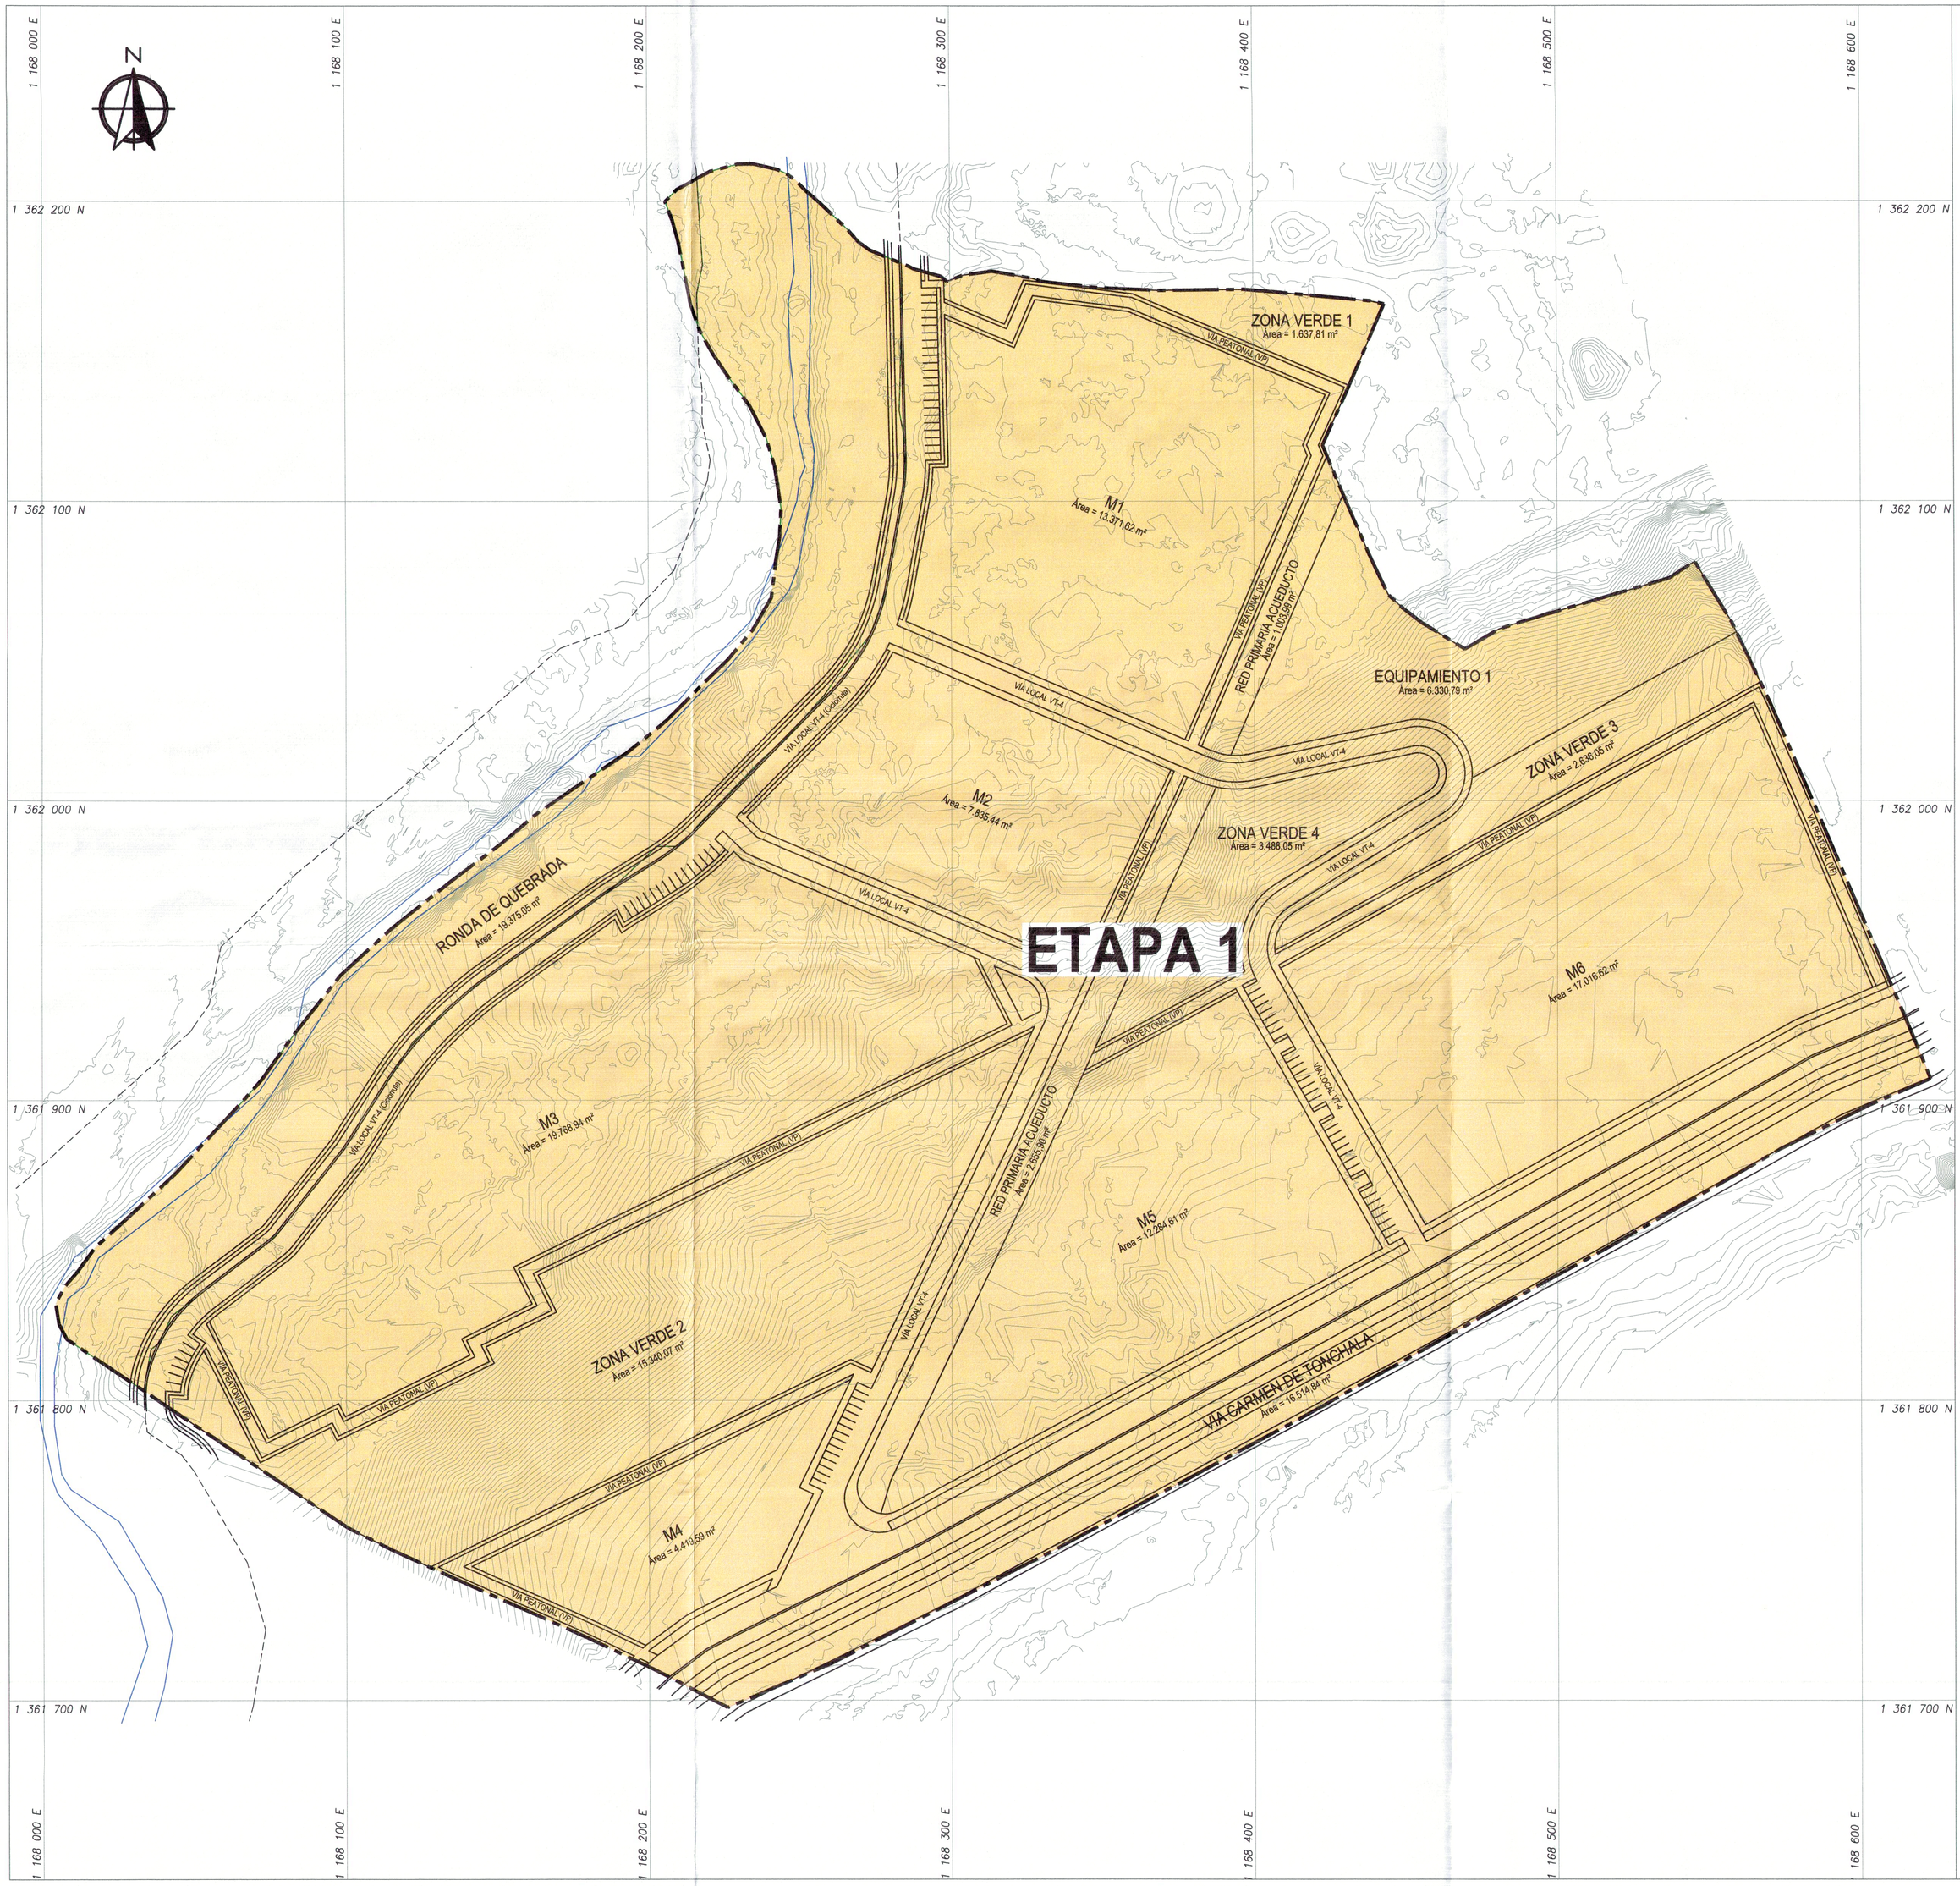

CONVENCIONES	
	DELIMITACIÓN PLAN PARCIAL
	ETAPA 1 - U.G. 1

PROYECTO:

PLAN PARCIAL EL ALMENDRON

SUELO DE EXPANSION
CARMEN DE TONCHALA 2

CONTIENE:

PLANOS DE FORMULACIÓN

ETAPAS DE DESARROLLO

ESCALA: 1:1 000

FECHA: JUNIO DE 2024

PLANO: F11

13 DE 14

GESTOR DEL PLAN PARCIAL:

FUTURO 2022

EDUARDO RAMOS
R.L. FUTURO 2022 S.A.S.

COORDINADOR URBANO:

ARQ. ANDRÉS NAVARRO ORTIZ
Mat. A45252013-1130590115

OBSERVACIONES:

PLANO CATASTRAL:

88IIID3

RESOLUCIÓN IGAC:

54-001-3417-2016
54-001-3316-2016

LOCALIZACION

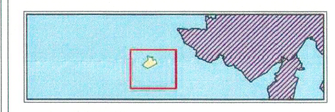

APROBACIÓN